



ЧЕЛЯБИНСКАЯ ОБЛАСТЬ

АДМИНИСТРАЦИЯ ЗЛАТОУСТОВСКОГО ГОРОДСКОГО ОКРУГА ПОСТАНОВЛЕНИЕ

11.04.2017 г. № 145-П
г. Златоуст

О назначении публичных слушаний

В соответствии с Градостроительным кодексом Российской Федерации, Федеральным законом «Об общих принципах организации местного самоуправления в Российской Федерации», Уставом Златоустовского городского округа, Положением об организации и проведении публичных слушаний в Златоустовском городском округе, утвержденным решением Собрании депутатов Златоустовского городского округа от 28.10.2005 г. № 55-ЗГО (с изменениями от 06.05.2009 г. № 19-ЗГО, от 01.04.2014 г. № 15-ЗГО), на основании решения «Комиссии по отводу земельных участков для строительства, функциональному изменению их использования, землепользованию и застройке Златоустовского городского округа, по вопросу предоставления разрешения на условно разрешенный вид использования земельных участков» № 6 от 29.03.2017 г. и распоряжения Администрации Златоустовского городского округа от 06.03.2017 г. № 417-р «О подготовке предложений по внесению изменений в Генеральный план города Златоуста и Правила землепользования и застройки города Златоуста», опубликованном в газете «Златоустовский рабочий» 15 марта 2017 года,

ПОСТАНОВЛЯЮ:

1. Назначить на 22 июня 2017 года на 17 часов 20 минут по адресу: г. Златоуст, ул. Кирова, 7, публичные слушания по вопросу обсуждения проекта «Предложений по внесению изменений в Генеральный план города Златоуста и Правила землепользования и застройки города Златоуста» (Шифр: 102147).

Данным проектом предлагаются внести следующие изменения:

- 1) уточнение габаритов и границ территориальной зоны 02 06 02 Б.1. (административно-деловая, торгово-бытовая, культурно-просветительная, общественно-коммерческая зона);
- 2) образование новой территориальной зоны 02 06 07 В.1.2.;
- 3) сохранение остальных территориальных зон без изменения (в границах и по функциональному использованию) (приложения 1, 2, 3).

Рассылка: прокур., УАиГ – 4, СД, ОВСМИ, ОУ, Росреестр

Предлагаемые изменения относятся к земельному участку, примерной площадью 2500 кв. метров, расположенному по адресу: ориентир: г. Златоуст, ул. им. С.М. Кирова, восточной дома № 6.

2. Ознакомление с проектом, указанным в пункте 1 постановления, приём предложений и замечаний от заинтересованных лиц осуществляется до 21 июня 2017 года в Управлении архитектуры и градостроительства Администрации Златоустовского городского округа по адресу: г. Златоуст, ул. Таганайская, 1, кабинеты 223, 203.

3. Отделу по взаимодействию со средствами массовой информации Администрации Златоустовского городского округа (Алексюк Н.В.) опубликовать настоящее постановление в официальных средствах массовой информации и разместить на официальном сайте Златоустовского городского округа в сети «Интернет» в течение 10 дней со дня его издания.

4. Контроль за выполнением настоящего постановления оставляю за собой.

Заместитель Главы
Златоустовского городского округа
по строительству



Д.А. Арслангареев

ПРИЛОЖЕНИЕ 1
к постановлению Администрации
Златоустовского городского округа
от 11.04.2017 г. № 145-П

(Северный планировочный район 02, градостроительная зона
02 06)
Вносимое изменение в «Правила землепользования и застройки территории
г.Златоуста»

Границы квартала	Характер вносимых изменений	Номер градостроительной зоны	Градостроительный индекс	
			подзоны действующее зонирование	с учетом
1	2	3	4	5
Территория площадью 2500 кв.м., расположена по адресу: Челябинская область, г. Златоуст, ул. им. С.М. Кирова, восточной дома № 6	- уточнение габаритов и границ территориальной зоны 02 06 02 Б.1. (административно-деловая, торгово-бытовая, культурно-просветительная, общественно-коммерческая зона)	02 06	02 06 02 Б.1.	02 06 02 Б.1.
	- образование новой территориальной зоны 02 06 07 В.1.2	02 06	02 06 02 Б.1.	02 06 07 В.1.2.
	* Сохранение остальных территориальных зон без изменений (в границах и по функциональному использованию)			


Примечание:
На "Карте градостроительного зонирования территории города"
и в пояснительной записке приняты следующие обозначения:
02 06 02 Б.1.

вид территориальной зоны
№ территориальной зоны
№ градостроительной зоны по "Карте градостроительного зонирования"
№ планировочного района по "Генеральному плану города"

ПРИЛОЖЕНИЕ 2
к постановлению Администрации
Златоустовского городского округа
от 11.04.2017 г. № 145-П

ВЫКОПИРОВКА ГРАДОСТРОИТЕЛЬНОЙ ЗОНЫ 02 06
ИЗ "КАРТЫ ГРАДОСТРОИТЕЛЬНОГО
ЗОНИРОВАНИЯ ТЕРРИТОРИИ Г.ЗЛАТОУСТА"

Масштаб 1:2000
----- граница внесения изменения

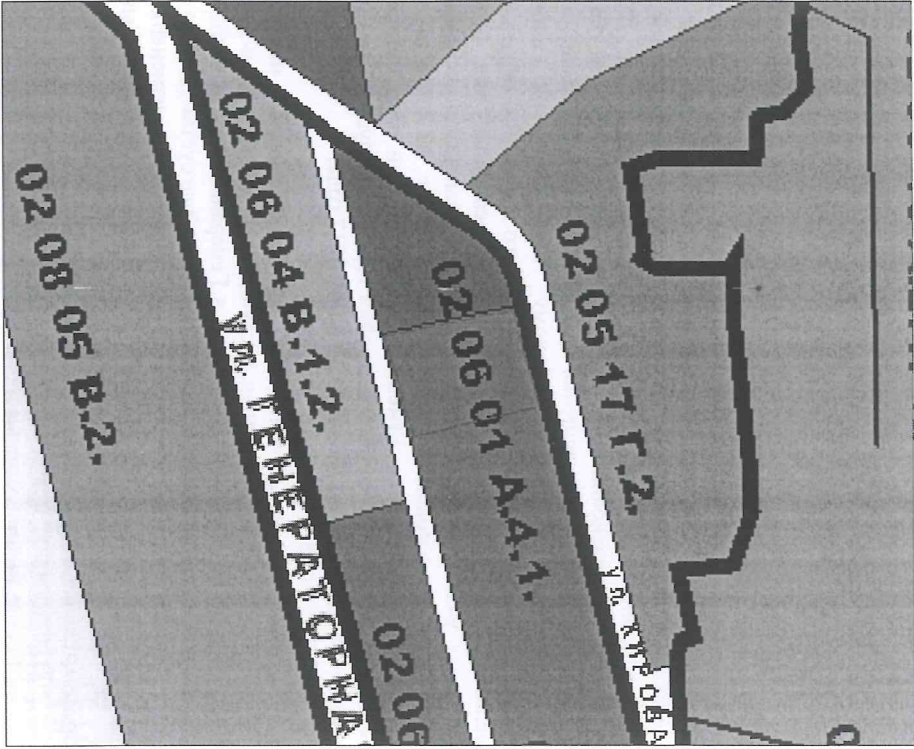

ПРИЛОЖЕНИЕ 3
к постановлению Администрации
Златоустовского городского округа
от 11.04.2017 г. № 145-П

ВНОСИМОЕ ИЗМЕНЕНИЕ В "КАРТУ ГРАДОСТРОИТЕЛЬНОГО
ЗОНИРОВАНИЯ ТЕРРИТОРИИ Г.ЗЛАТОУСТА"
(ГРАДОСТРОИТЕЛЬНАЯ ЗОНА 02 06)

Масштаб 1:2000

----- граница внесения изменения

