



Разработка проекта планировки и межевания территории улиц в г. Златоусте: проезд с ул.Уральская к ул.им.М.С.Урицкого, ул.им.А.С.Грибоедова, ул.им.Максима Горького, ул.им.М.С.Урицкого, ул.им.В.И.Ленина до школы №3 - пл.III Интернационала, ул.им.Карла Маркса, ул.40-летия Победы, автодорога от 5 микрорайона до ул.Миасской, проспект Мира, проезд Профсоюзов.
Чертеж межевания территории
М 1:1000

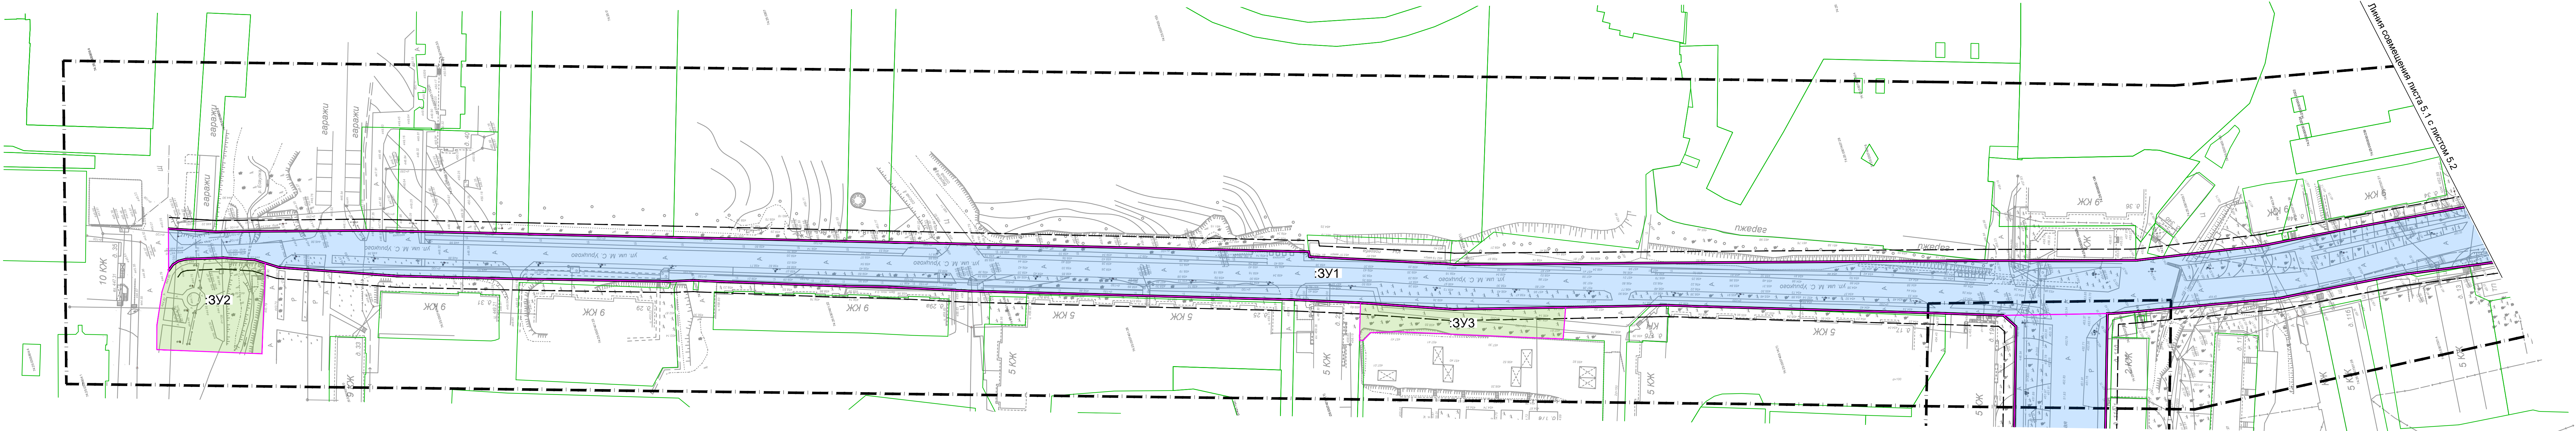

Условные обозначения

- границы территории, в отношении которой осуществляется подготовка проекта планировки
- ранее установленные красные линии
- устанавливаемые красные линии
- линия регулирования застройки
- границы земельных участков в соответствии со сведениями ЕГРН
- границы образуемых земельных участков
- :ЗУ1 - границы сервитута
- 74:25:0307401:23 - номер земельного участка в соответствии со сведениями ЕГРН

Схема расположения листов

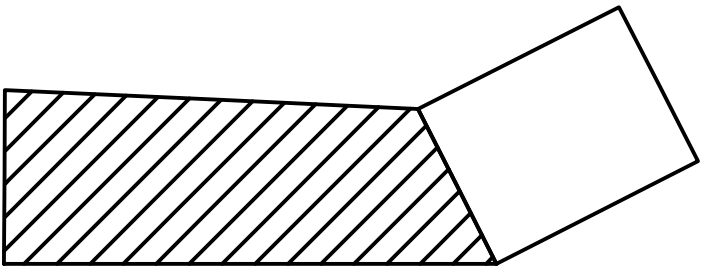

| | | | | | | | | | |
|------------|----------------|------|-------|---------|------|---|--------------|------|--------|
| | | | | | | 11R/22 | | | |
| | | | | | | Разработка проекта планировки и межевания территории улиц в г. Златоусте: проезд с ул.Уральская к ул.им.М.С.Урицкого, ул.им.А.С.Грибоедова, ул.им.Максима Горького, ул.им.М.С.Урицкого, ул.им.В.И.Ленина до школы №3 - пл.III Интернационала, ул.им.Карла Маркса, ул.40-летия Победы, автодорога от 5 микрорайона до ул.Миасской, проспект Мира, проезд Профсоюзов. | | | |
| Изм. | №уч. | Лист | №док. | Подпись | Дата | ОСНОВНАЯ (УТВЕРЖДАЕМАЯ) ЧАСТЬ | Стадия | Лист | Листов |
| Архитектор | Султанова А.А. | | | | | | ППТ | 5.1 | 8 |
| Разработал | Султанова А.А. | | | | | | | | |
| Проверил | Федикова А.А. | | | | | Чертеж межевания территории (ул.им.М.С.Урицкого) М 1:1000 | МПК "РЕСУРС" | | |