

Разработка проекта планировки и межевания территории улиц в г. Златоусте: проезд с ул.Уральская к ул.им.М.С.Урицкого, ул.им.А.С.Грибоедова, ул.им.Максима Горького, ул.им.М.С.Урицкого, ул.им.В.И.Ленина до школы №3 - пл.III Интернационала, ул.им.Карла Маркса, ул.40-летия Победы, автодорога от 5 микрорайона до ул.Миасской, проспект Мира, проезд Профсоюзов.
Чертеж межевания территории
М 1:1000

Условные обозначения

--- - границы территории, в отношении которой осуществляется подготовка проекта планировки

— - ранее установленные красные линии

— - устанавливаемые красные линии

— - отменяемые красные линии

- - - - - линия регулирования застройки

— - границы земельных участков в соответствии со сведениями ЕГРН

— - границы образуемых земельных участков

— - границы сервитута

:ЗУ1 - номер образуемого земельного участка на плане

СВ1 - номер сервитута на плане

74:25:0305502:2 - номер земельного участка в соответствии со сведениями ЕГРН

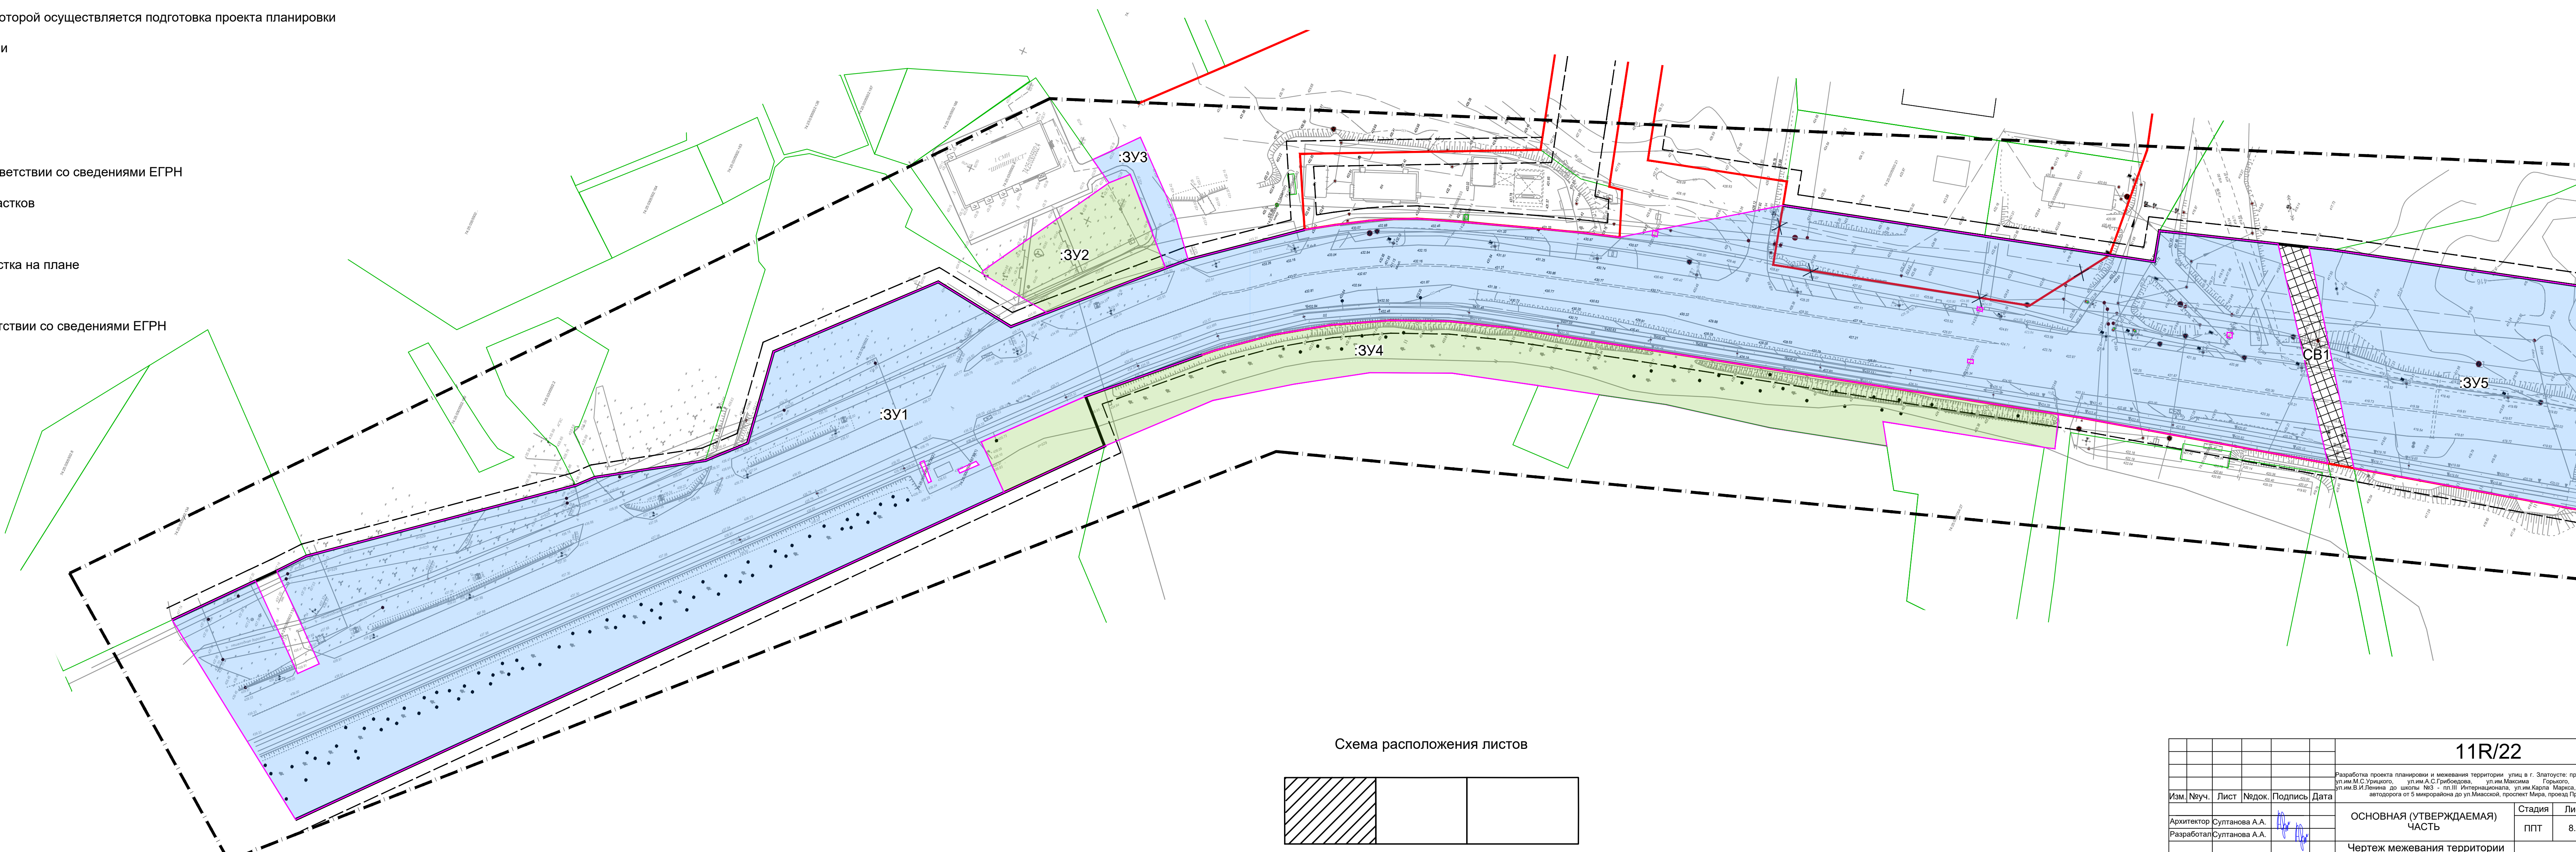


Схема расположения листов



						11R/22			
						Разработка проекта планировки и межевания территории улиц в г. Златоусте: проезд с ул.Уральская к ул.им.М.С.Урицкого, ул.им.А.С.Грибоедова, ул.им.Максима Горького, ул.им.М.С.Урицкого, ул.им.В.И.Ленина до школы №3 - пл.И.И.Интернационала, ул.им.Карла Маркса, ул.40-летия Победы, автодорога от 5 микрорайона до ул.Миасской, проспект Мира, проезд Профсоюзов.			
Изм.	№уч.	Лист	№док.	Подпись	Дата	ОСНОВНАЯ (УТВЕРЖДАЕМАЯ) ЧАСТЬ	Стадия	Лист	Листов
Архитектор	Султанова А.А.						ППТ	8.1	8
Разработал	Султанова А.А.					Чертеж межевания территории (проект Мира) М 1:1000	МПК "РЕСУРС"		
Проверил	Федикова А.А.								

Линия совмещения листа 8.1 с листом 8.2