


Разработка проекта планировки и межевания территории улиц в г. Златоусте: проезд с ул.Уральская к ул.им.М.С.Урицкого, ул.им.А.С.Грибоедова, ул.им.Максима Горького, ул.им.М.С.Урицкого, ул.им.В.И.Ленина до школы №3 - пл.III Интернационала, ул.им.Карла Маркса, ул.40-летия Победы, автодорога от 5 микрорайона до ул.Миасской, проспект Мира, проезд Профсоюзов.

Чертеж межевания территории
М 1:1000

Линия совмещения листа 5.1 с листом 5.2

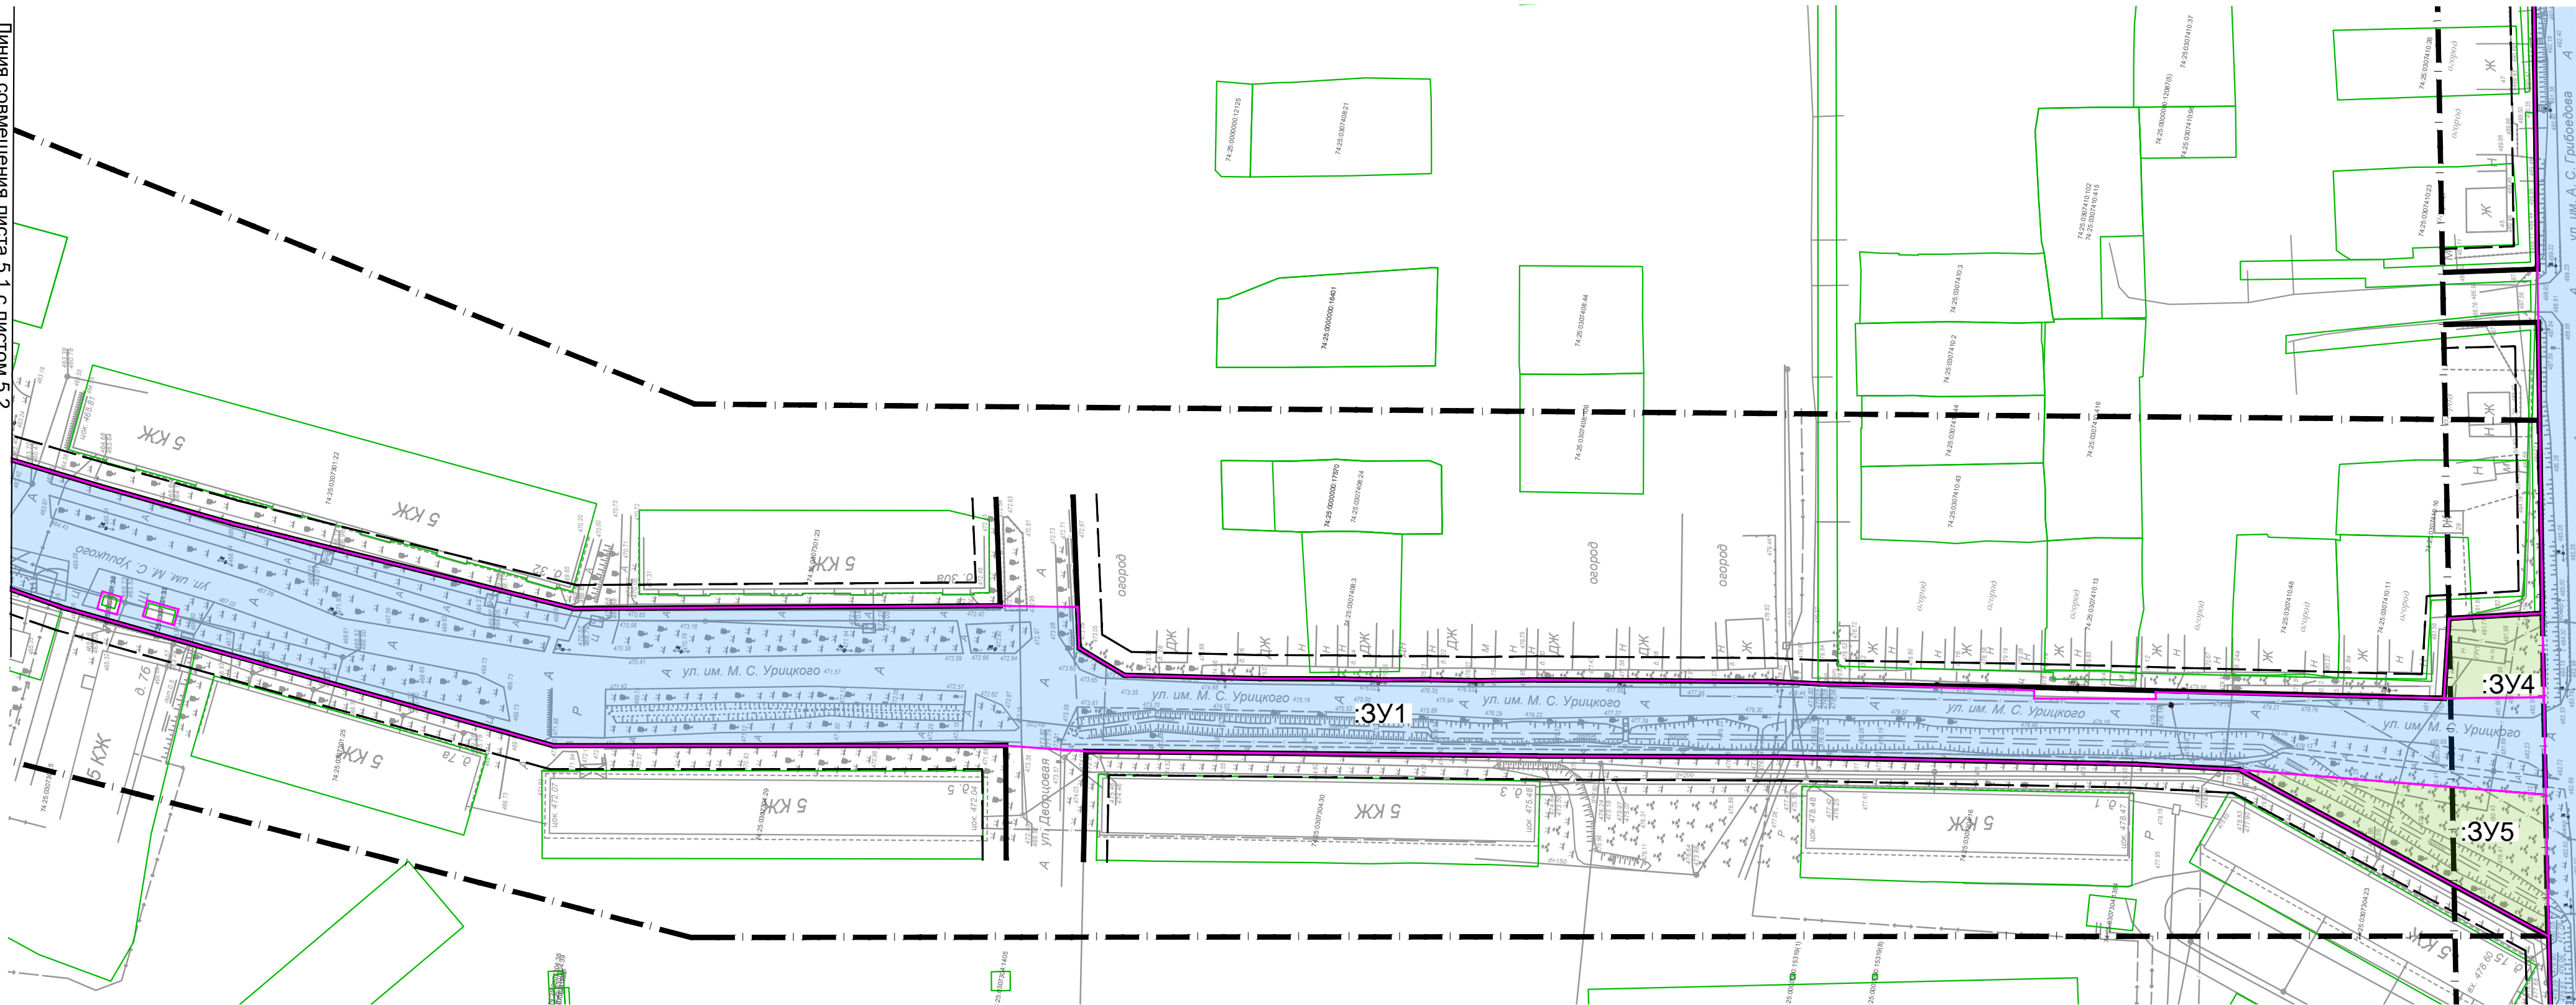


Условные обозначения

- границы территории, в отношении которой осуществляется подготовка проекта планировки
- ранее установленные красные линии
- устанавливаемые красные линии
- линия регулирования застройки
- границы земельных участков в соответствии со сведениями ЕГРН
- границы образуемых земельных участков

:3У1 - границы сервитута

74:25:0307401:23 - номер земельного участка в соответствии со сведениями ЕГРН

Схема расположения листов

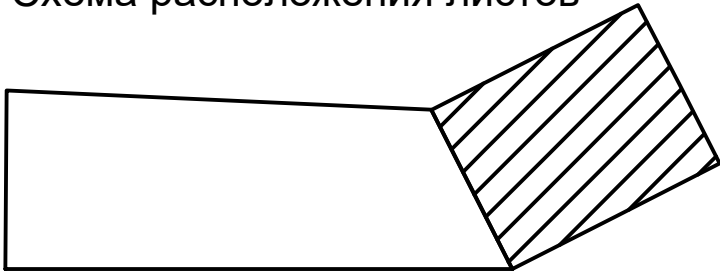

						11R/22			
						Разработка проекта планировки и межевания территории улиц в г. Златоусте: проезд с ул.Уральская к ул.им.М.С.Урицкого, ул.им.А.С.Грибоедова, ул.им.Максима Горького, ул.им.М.С.Урицкого, ул.им.В.И.Ленина до школы №3 - пл.III Интернационала, ул.им.Карла Маркса, ул.40-летия Победы, автодорога от 5 микрорайона до ул.Миасской, проспект Мира, проезд Профсоюзов.			
Изм.	№уч.	Лист	№док.	Подпись	Дата	ОСНОВНАЯ (УТВЕРЖДАЕМАЯ) ЧАСТЬ	Стадия	Лист	Листов
Архитектор	Султанова А.А.						ППТ	5.2	8
Разработал	Султанова А.А.					Чертеж межевания территории (ул.им.М.С.Урицкого) М 1:1000	МПК "РЕСУРС"		
Проверил	Федякова А.А.								