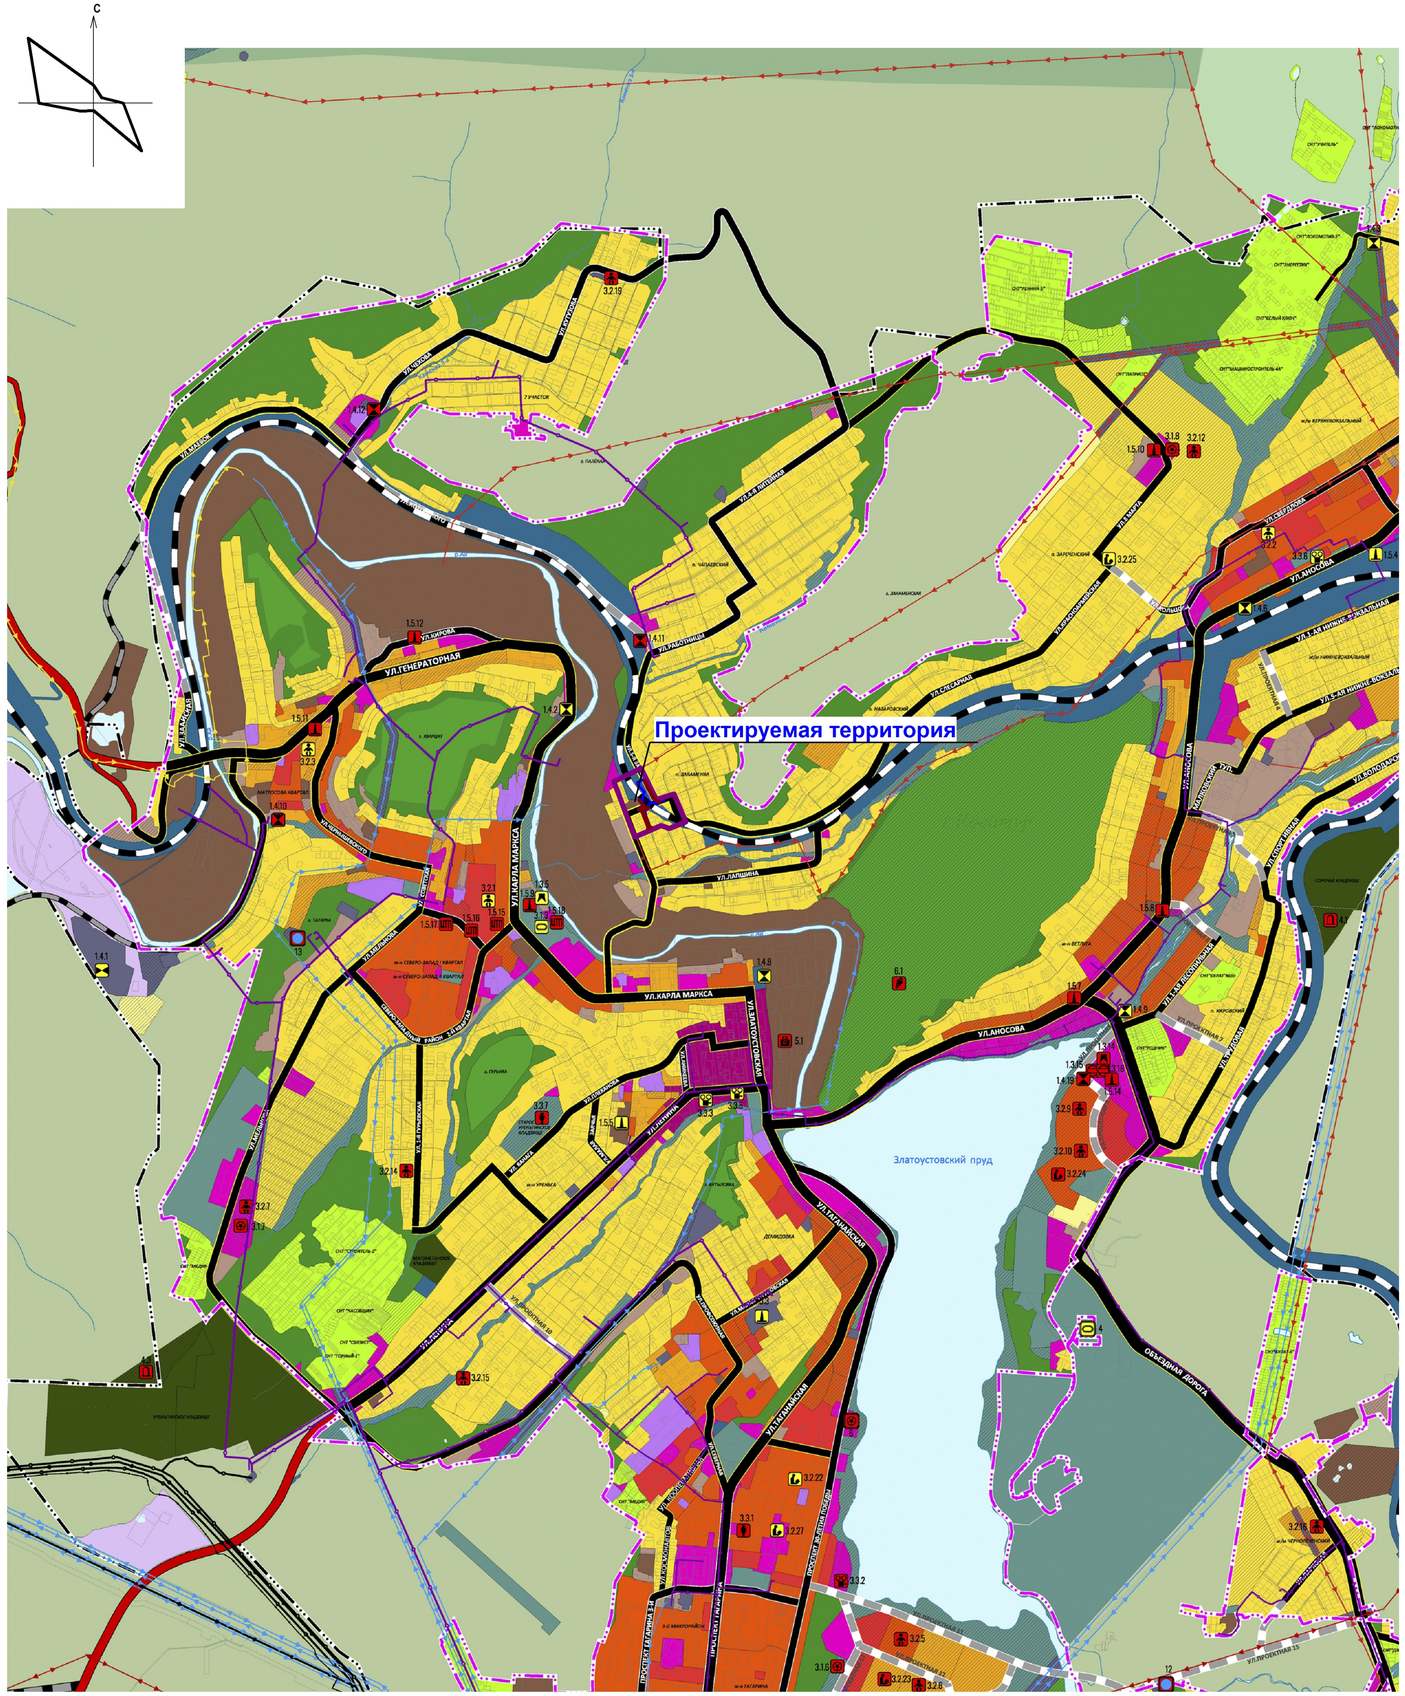

УСЛОВНЫЕ ОБОЗНАЧЕНИЯ

Проектируемая территория

Границы зон планируемого размещения линейных объектов

Границы зон планируемого размещения линейных объектов, подлежащих реконструкции в связи с изменением их местоположения

ГРАНИЦЫ:

ЧЕЛЯБИНСКОЙ ОБЛАСТИ

ГОРОДСКОГО ОКРУГА

НАСЕЛЕННОГО ПУНКТА

ФУНКЦИОНАЛЬНЫЕ ЗОНЫ:

ЖИЛЫЕ ЗОНЫ

ЗОНА ЗАСТРОЙКИ ИНДИВИДУАЛЬНЫМИ ЖИЛЫМИ ДОМАМИ

ЗОНА ЗАСТРОЙКИ МАЛОЭТАЖНЫМИ ЖИЛЫМИ ДОМАМИ

ЗОНА ЗАСТРОЙКИ СРЕДНЕЭТАЖНЫМИ ЖИЛЫМИ ДОМАМИ

ЗОНА ЗАСТРОЙКИ МНОГОЭТАЖНЫМИ ЖИЛЫМИ ДОМАМИ

ОБЩЕСТВЕННО-ДЕЛОВЫЕ ЗОНЫ

ЗОНА СМЕШАННОЙ И ОБЩЕСТВЕННО-ДЕЛОВОЙ ЗАСТРОЙКИ

МНОГОФУНКЦИОНАЛЬНАЯ ОБЩЕСТВЕННО-ДЕЛОВАЯ ЗОНА

ЗОНА СПЕЦИАЛИЗИРОВАННОЙ ОБЩЕСТВЕННО-ДЕЛОВОЙ ЗАСТРОЙКИ

ПРОИЗВОДСТВЕННЫЕ ЗОНЫ, ЗОНЫ ИНЖЕНЕРНОЙ И ТРАНСПОРТНОЙ ИНФРАСТРУКТУРЫ

ПРОИЗВОДСТВЕННАЯ ЗОНА

КОММУНАЛЬНО-СКЛАДСКАЯ ЗОНА

ЗОНА ИНЖЕНЕРНОЙ ИНФРАСТРУКТУРЫ

ЗОНА ТРАНСПОРТНОЙ ИНФРАСТРУКТУРЫ

ЗОНА СЕЛЬСКОХОЗЯЙСТВЕННОГО ИСПОЛЬЗОВАНИЯ

ЗОНА САДОВОДЧЕСКИХ И ОГОРОДНИЧЕСКИХ НЕКОММЕРЧЕСКИХ ТОВАРИЩЕСТВ

ЗОНА РЕКРЕАЦИОННОГО НАЗНАЧЕНИЯ

ЗОНА ГОРОДСКИХ ЛЕСОВ

ЗОНЫ СПЕЦИАЛЬНОГО НАЗНАЧЕНИЯ

ЗОНА КЛАДБИЩ

ЗОНА СКЛАДИРОВАНИЯ И ЗАХОРОНЕНИЯ ОТХОДОВ

ЗОНА РЕЖИМНЫХ ТЕРРИТОРИЙ

ОСОБО ОХРАНЯЕМЫЕ ПРИРОДНЫЕ ТЕРРИТОРИИ

ЛЕСА

ВОДНЫЕ ОБЪЕКТЫ

СУЩЕСТВУЮЩИЕ ЛИНЕЙНЫЕ ОБЪЕКТЫ:

ФЕДЕРАЛЬНОГО ЗНАЧЕНИЯ

ЖЕЛЕЗНОДОРОЖНЫЙ ПУТЬ ОБЩЕГО ПОЛЬЗОВАНИЯ

АВТОМОБИЛЬНЫЕ ДОРОГИ ОБЩЕГО ПОЛЬЗОВАНИЯ ФЕДЕРАЛЬНОГО ЗНАЧЕНИЯ

ЛИНИЯ ЭЛЕКТРОПЕРЕДАЧ 500 кВ

МАГИСТРАЛЬНЫЙ НЕФТЕПРОВОД

МАГИСТРАЛЬНЫЙ ПРОДУКТОПРОВОД

МАГИСТРАЛЬНЫЙ ГАЗОПРОВОД

ЛИНИЯ СВЯЗИ

ОБЪЕКТЫ РЕГИОНАЛЬНОГО ЗНАЧЕНИЯ:

АВТОМОБИЛЬНЫЕ ДОРОГИ ОБЩЕГО ПОЛЬЗОВАНИЯ РЕГИОНАЛЬНОГО ИЛИ МЕЖМУНИЦИПАЛЬНОГО ЗНАЧЕНИЯ

ЛИНИЯ ЭЛЕКТРОПЕРЕДАЧИ 110 кВ

ОБЪЕКТЫ МЕСТНОГО ЗНАЧЕНИЯ:

АВТОМОБИЛЬНЫЕ ДОРОГИ ОБЩЕГО ПОЛЬЗОВАНИЯ МЕСТНОГО ЗНАЧЕНИЯ ГОРОДСКОГО ОКРУГА

МАГИСТРАЛЬНЫЕ ГОРОДСКИЕ ДОРОГИ РЕГУЛИРУЕМОГО ДВИЖЕНИЯ

УЛИЦЫ И ДОРОГИ МЕСТНОГО ЗНАЧЕНИЯ

ЛИНИЯ ЭЛЕКТРОПЕРЕДАЧИ 35 кВ

ЛИНИЯ ЭЛЕКТРОПЕРЕДАЧИ 6 кВ

ГАЗОПРОВОД РАСПРЕДЕЛИТЕЛЬНЫЙ ВЫСОКОГО ДАВЛЕНИЯ

ГАЗОПРОВОД РАСПРЕДЕЛИТЕЛЬНЫЙ СРЕДНЕГО ДАВЛЕНИЯ

ПЛАНИРУЕМЫЕ ДЛЯ РАЗМЕЩЕНИЯ И РЕКОНСТРУКЦИИ ОБЪЕКТЫ :

планируемый к реконструкции	планируемый к размещению	
✓	✓	ДОШКОЛЬНАЯ ОБРАЗОВАТЕЛЬНАЯ ОРГАНИЗАЦИЯ
✓	✓	ОБЩЕОБРАЗОВАТЕЛЬНАЯ ОРГАНИЗАЦИЯ
	✓	ОРГАНИЗАЦИЯ ДОПОЛНИТЕЛЬНОГО ОБРАЗОВАНИЯ
✓	✓	ОБЪЕКТЫ КУЛЬТУРНО-ПРОСВЕТИТЕЛЬСКОГО НАЗНАЧЕНИЯ
✓	✓	ОБЪЕКТЫ КУЛЬТУРНО-ДОСУГОВОГО НАЗНАЧЕНИЯ
✓	✓	ОБЪЕКТЫ ФИЗИЧЕСКОЙ КУЛЬТУРЫ И МАССОВОГО СПОРТА
✓	✓	СПОРТИВНОЕ СООРУЖЕНИЕ
✓	✓	ДЕТСКИЙ ОЗДОРОВИТЕЛЬНЫЙ ЛАГЕРЬ
	✓	ИНДУСТРИАЛЬНЫЙ ПАРК
	✓	СТАЦИОНАР
✓	✓	КЛАДБИЩЕ
	✓	ТРАНСПОРТНО-ЛОГИСТИЧЕСКИЙ ЦЕНТР
	✓	ОБЪЕКТ МАЛОЙ АВИАЦИИ
✓	✓	КОТЕЛЬНЫЕ
	✓	ЦЕНТРАЛЬНЫЙ ТЕПЛОВОЙ ПУНКТ (ЦТП)
✓		ВОДОЗАБОР
✓	✓	АРТЕЗИАНСКАЯ СКВАЖИНА
✓	✓	ВОДОПРОВОДНЫЕ ОЧИСТНЫЕ СООРУЖЕНИЯ
✓	✓	НАСОСНАЯ СТАНЦИЯ
	✓	РЕЗЕРВУАР
✓	✓	КАНАЛИЗАЦИОННАЯ НАСОСНАЯ СТАНЦИЯ
✓	✓	ОЧИСТНЫЕ СООРУЖЕНИЯ (КОС)
✓	✓	ВОДОНАПОРНАЯ БАШНЯ
	✓	ТРАНСФОРМАТОРНАЯ ПОДСТАНЦИЯ (ТП)
	✓	ПУНКТ РЕДУЦИРОВАНИЯ ГАЗА (ГРП, ШРП)

ПЛАНИРУЕМЫЕ УЛИЦЫ И ДОРОГИ

ОБЪЕКТ ФЕДЕРАЛЬНОГО ЗНАЧЕНИЯ

ОБЪЕКТ РЕГИОНАЛЬНОГО ЗНАЧЕНИЯ

ОБЪЕКТ МЕСТНОГО ЗНАЧЕНИЯ

Примечание
Схема выполнена на основе фрагмента "Карты функциональных зон города Златоуста" в составе Внесения изменений в Генеральный план Златоустовского городского округа, выполненного в 2020 году ПК ГПИ "ЧЕЛЯБИНСКГРАЖДАНПРОЕКТ"

Изм.	Кол.уч	Лист	№док	Подпись	Дата
Разработал		Гилева М.Е			08.2021
Разработал		Макеева Е.В.			08.2021
Проверил		Чемякина О.В.			08.2021

МК - №19 – ППТ –ПМ

Проект планировки и межевания территории по объекту «Строительство тоннеля в районе железнодорожного переезда 1937 км.»

Материалы по обоснованию проекта планировки территории

Стадия	Лист	Листов
ПП	1	1

Схема расположения элементов планировочной структуры, М 1:25000

ГОРПЛАН www.горплан96.рф

Формат А2