Поперечный профиль автодорожного путепровода тоннельного типа
Разрез 1-1

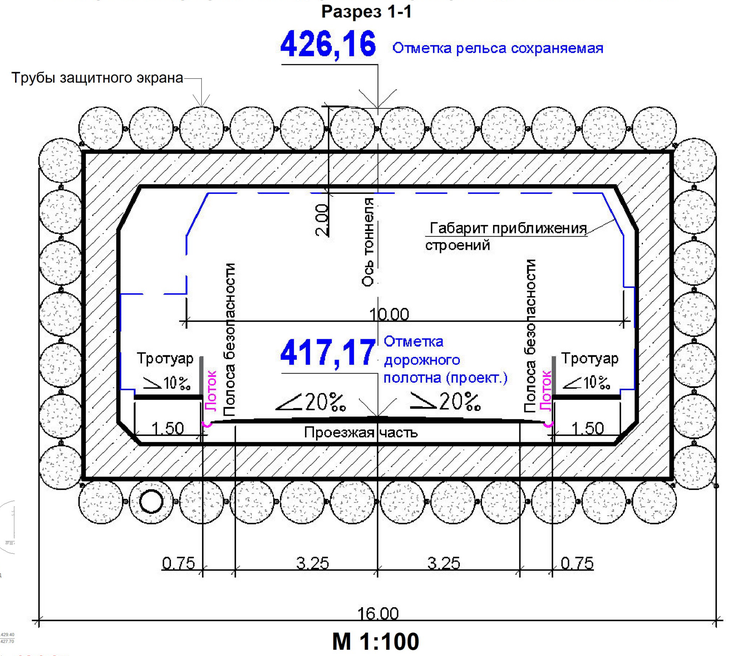

М 1:100

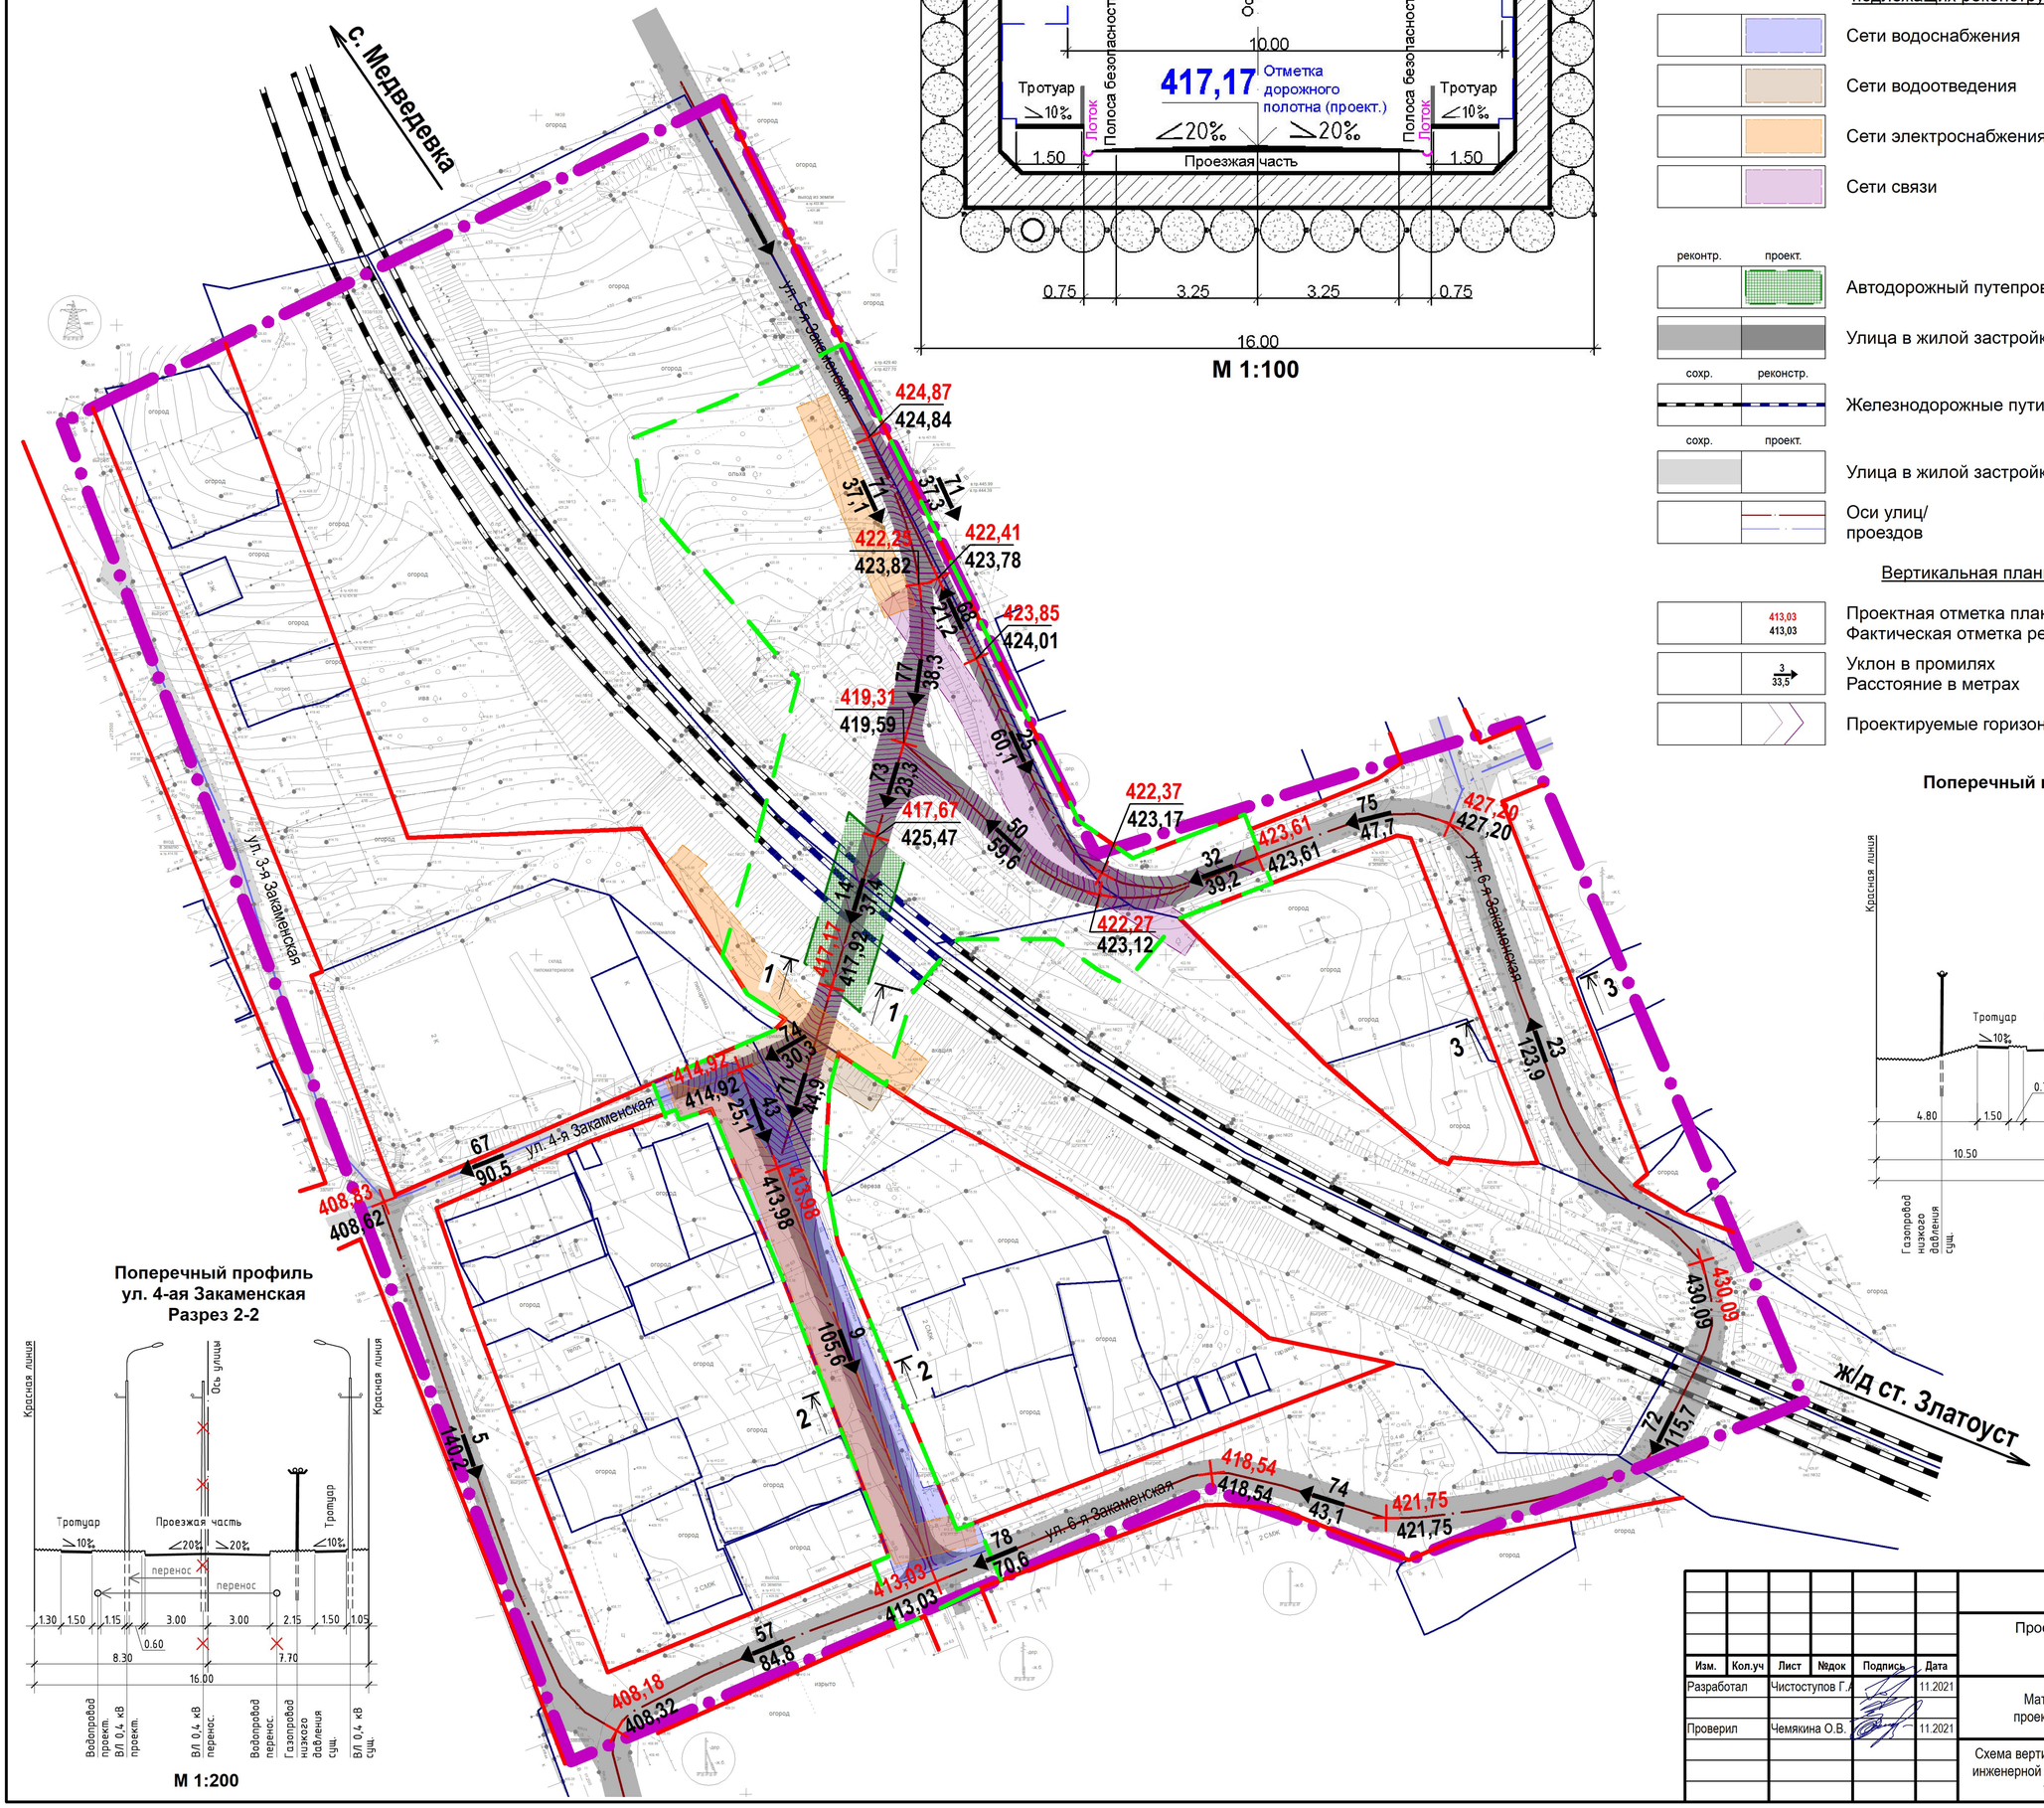

Поперечный профиль ул. 4-ая Закаменская
Разрез 2-2

М 1:200

Поперечный профиль ул. 6-ая Закаменская
Разрез 3-3

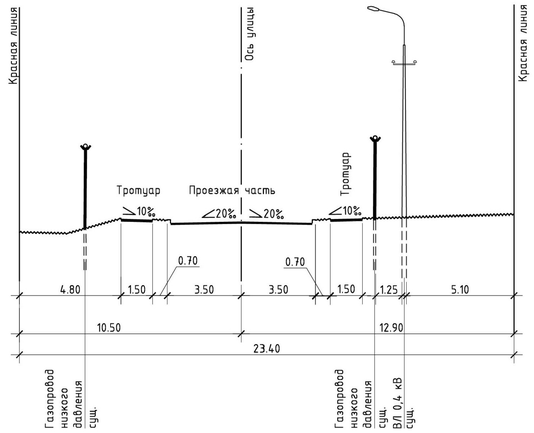

М 1:200

УСЛОВНЫЕ ОБОЗНАЧЕНИЯ

сохр. / проект.
- Граница проектируемой территории
- Красные линии устанавливаемые
- Границы земельных участков (согласно сведениям ЕГРН)
- Границы зон планируемого размещения линейного объекта (тоннель)

Границы зон планируемого размещения линейных объектов, подлежащих реконструкции в связи с изменением их местоположения
- Сети водоснабжения
- Сети водоотведения
- Сети электроснабжения
- Сети связи

Улично-дорожная сеть

реконтр. / проект.
- Автодорожный путепровод тоннельного типа
- Улица в жилой застройке основная

сохр. / реконстр.
- Железнодорожные пути

сохр. / проект.
- Улица в жилой застройке проезд
- Оси улиц/ проездов

Вертикальная планировка, инженерная подготовка территории
- 413,03 / 413,03 — Проектная отметка планировки / Фактическая отметка рельефа местности
- 3 / 33,5 — Уклон в промилях / Расстояние в метрах
- Проектируемые горизонтали

Изм.	Кол.уч	Лист	№док	Подпись	Дата	МК - №19 – ППТ –ПМ		
						Проект планировки и межевания территории по объекту «Строительство тоннеля в районе железнодорожного переезда 1937 км.»		
Разработал		Чистоступов Г.А.			11.2021	Материалы по обоснованию проекта планировки территории	Стадия: ПП	Лист: 4 / Листов: 1
Проверил		Чемякина О.В.			11.2021			
						Схема вертикальной планировки территории, инженерной подготовки и инженерной защиты территории, М 1:1000	ГОРПЛАН www.горплан96.рф	

Формат 610x510