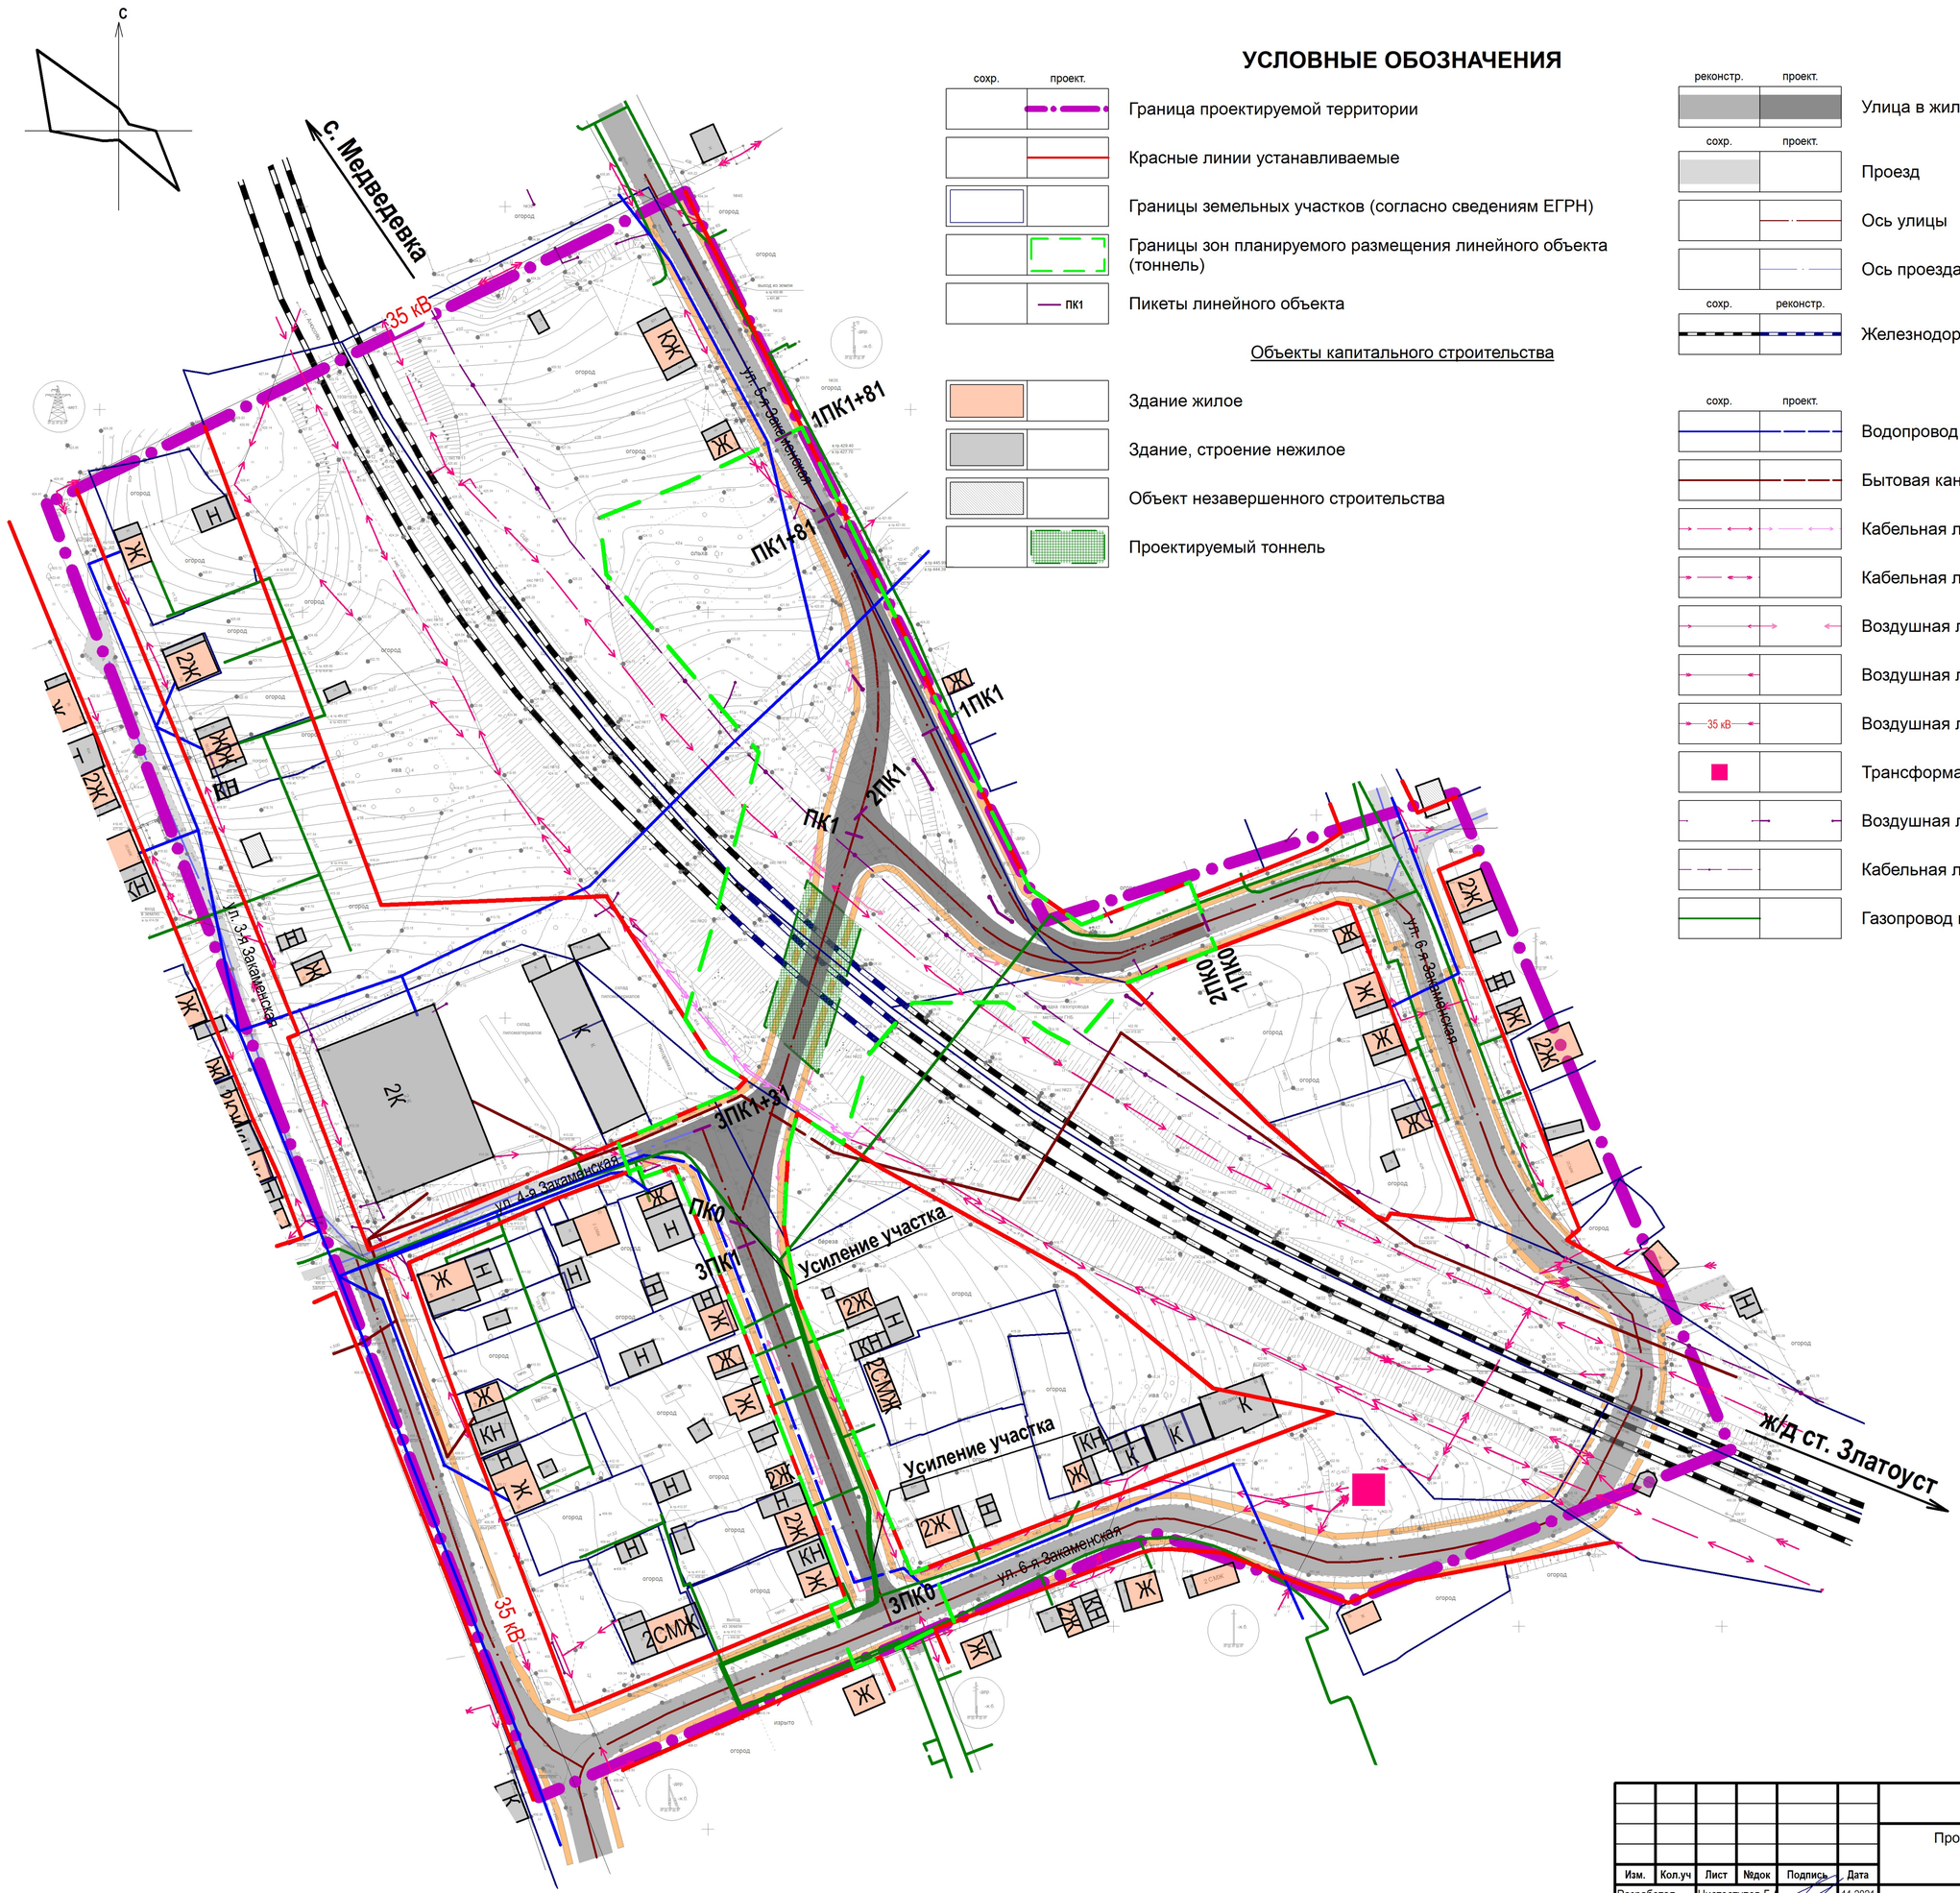


## УСЛОВНЫЕ ОБОЗНАЧЕНИЯ

| сохр. | проект. | |
|---|---|---|
| | | Граница проектируемой территории |
| | | Красные линии устанавливаемые |
| | | Границы земельных участков (согласно сведениям ЕГРН) |
| | | Границы зон планируемого размещения линейного объекта (тоннель) |
| | ПК1 | Пикеты линейного объекта |

Объекты капитального строительства

| | |
|---|---|
| | Здание жилое |
| | Здание, строение нежилое |
| | Объект незавершенного строительства |
| | Проектируемый тоннель |

Улично-дорожная сеть

| реконстр. | проект. | |
|---|---|---|
| | | Улица в жилой застройке |

| сохр. | проект. | |
|---|---|---|
| | | Проезд |
| | | Ось улицы |
| | | Ось проезда |

| сохр. | реконстр. | |
|---|---|---|
| | | Железнодорожные пути |

Сооружения и коммуникации инженерной инфраструктуры

| сохр. | проект. | |
|---|---|---|
| | | Водопровод хозяйственно-питьевой |
| | | Бытовая канализация |
| | | Кабельная линия электропередачи 0,4 кВ |
| | | Кабельная линия электропередачи 6 кВ |
| | | Воздушная линия электропередачи 0,4 кВ |
| | | Воздушная линия электропередачи 6 кВ |
| | 35 кВ | Воздушная линия электропередачи 35 кВ |
| | | Трансформаторная подстанция 6/0,4 кВ |
| | | Воздушная линия связи |
| | | Кабельная линия связи |
| | | Газопровод низкого давления |

| | | | | | | |
|---|---|---|---|---|---|---|
| | | | | | | МК - №19 – ППТ –ПМ |
| | | | | | | Проект планировки и межевания территории по объекту «Строительство тоннеля в районе железнодорожного переезда 1937 км.» |
| Изм. | Кол.уч | Лист | №док | Подпись | Дата | |
| Разработал | | Чистоступов Г.А. | | | 11.2021 | Материалы по обоснованию проекта планировки территории |
| Проверил | | Чемякина О.В. | | | 11.2021 | |
| | | | | | | Схема конструктивных и планировочных решений, М 1:1000 |

| Стадия | Лист | Листов |
|---|---|---|
| ПП | 6 | 1 |

ГОРПЛАН www.горплан96.рф

Формат 610x510