

Разработка проекта планировки и межевания территории улиц в г. Златоусте: проезд с ул.Уральская к ул.им.М.С.Урицкого, ул.им.А.С.Грибоедова, ул.им.Максима Горького, ул.им.М.С.Урицкого, ул.им.В.И.Ленина до школы №3 - пл.III Интернационала, ул.им.Карла Маркса, ул.40-летия Победы, автодорога от 5 микрорайона до ул.Миасской, проспект Мира, проезд Профсоюзов.
Чертеж красных линий; Чертеж границ зон планируемого размещения линейных объектов; Чертеж границ зон планируемого размещения линейных объектов, подлежащих реконструкции в связи с изменением их местоположения.
М 1:1000

Условные обозначения

- границы территории, в отношении которой осуществляется подготовка проекта планировки
- ранее установленные красные линии
- отменяемые красные линии
- устанавливаемые красные линии
- границы существующих элементов планировочной структуры
- линия регулирования застройки
- границы зон планируемого размещения линейных объектов
- номера характерных точек устанавливаемых красных линий
- номера характерных точек границ зон планируемого размещения линейных объектов

Основные характеристики линейного объекта

проспект Мира		
№	Показатель	Значение
1	Наименование улиц	проспект Мира
2	Категория улиц	Магистральная улица общегородского значения регулируемого движения
3	Ширина в красных линиях	30,0 – 89,00 м.
4	Количество полос движения (суммарно в двух направлениях)	4
5	Ширина полосы движения	3,00 м.
6	Наименьшая ширина пешеходной части тротуара	1,5 - 2 м
7	Расчетная скорость движения	40 - 70 км/ч

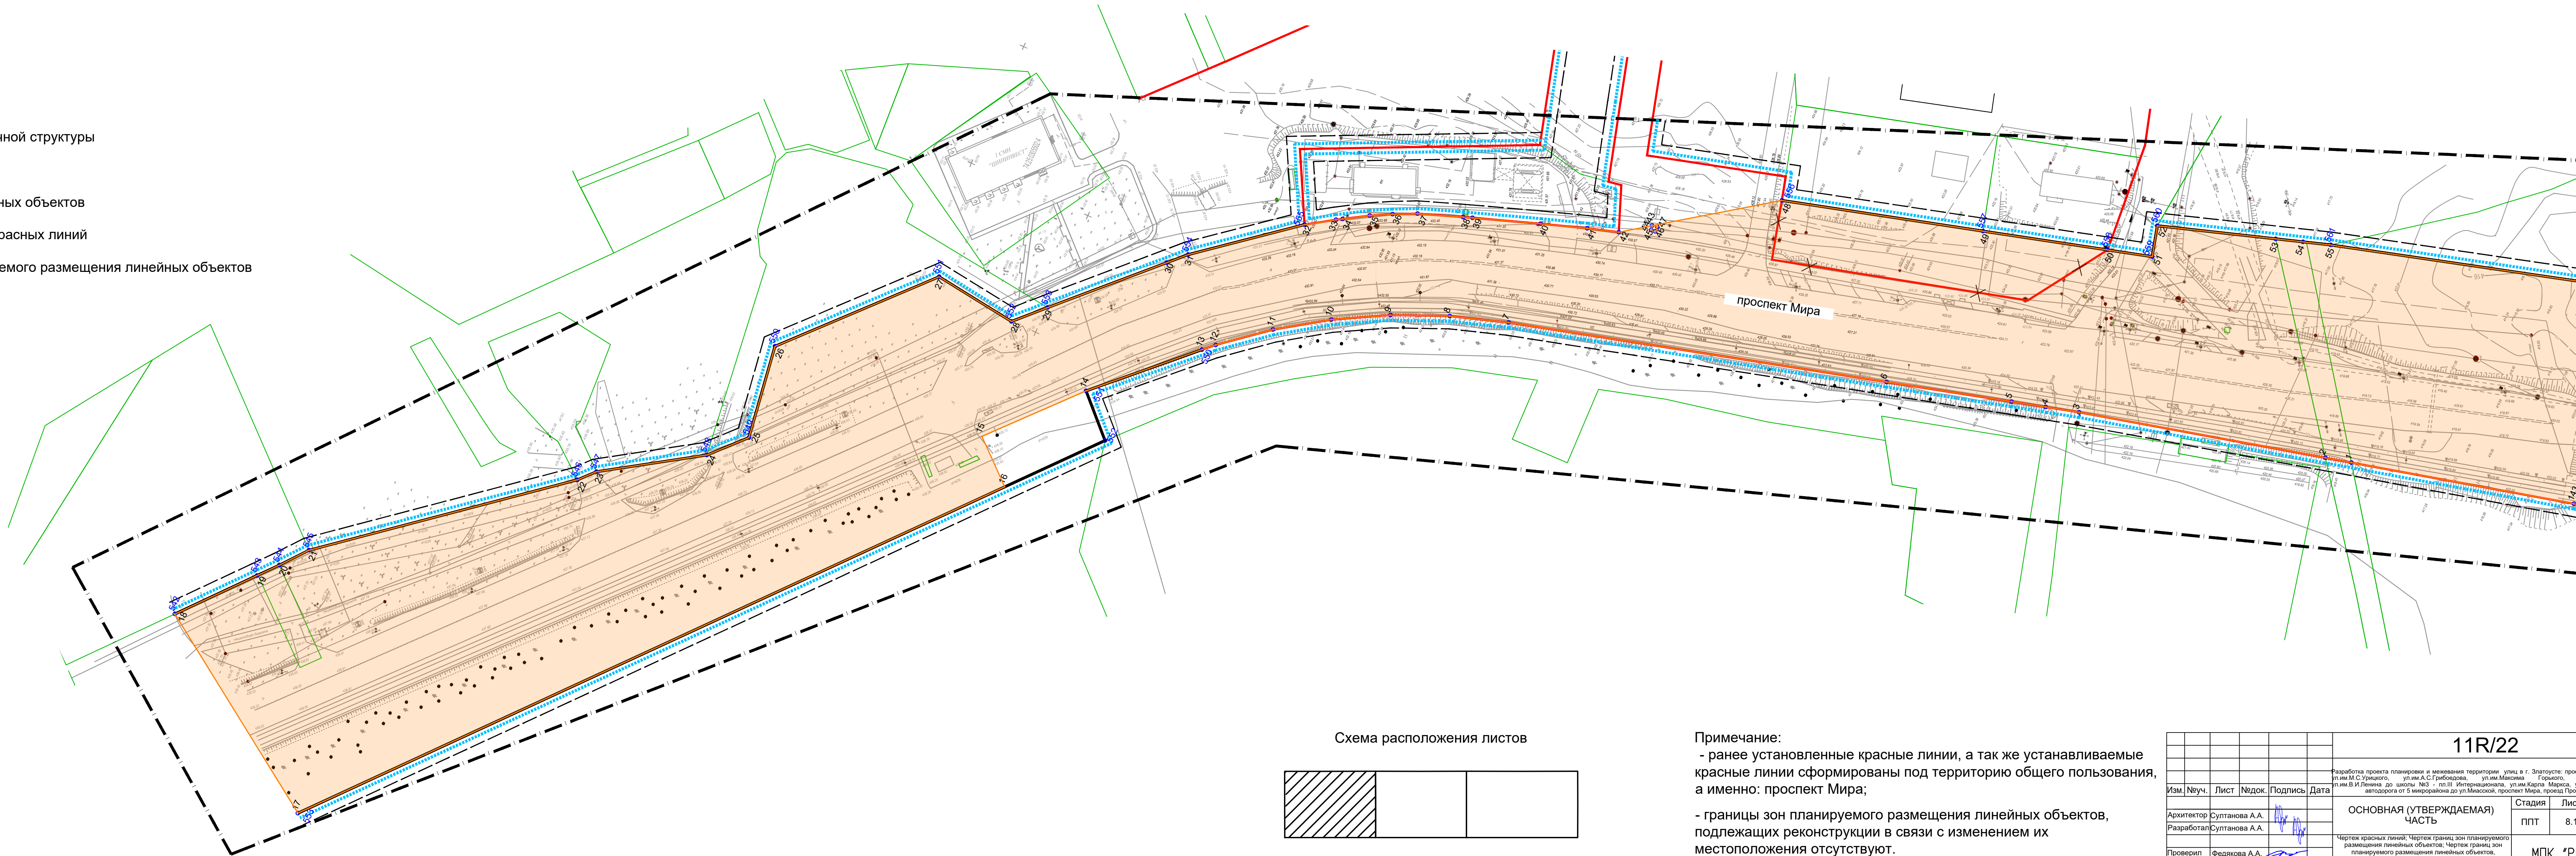


Схема расположения листов



Примечание:

- ранее установленные красные линии, а так же устанавливаемые красные линии сформированы под территорию общего пользования, а именно: проспект Мира;
- границы зон планируемого размещения линейных объектов, подлежащих реконструкции в связи с изменением их местоположения отсутствуют.

	</
--	--	----