


Условные обозначения

- индивидуальный жилой дом с приусадебным участком
- условная граница участка
- проектируемый газопровод низкого давления подземный
- прибрежная защитная полоса р. Тундучка - 50,0м
- водоохранная зона р. Тундучка - 100,0м
- охранная зона существующего газопровода - 2 м
- охранная зона ВЛ-6 кВ - 10 м
- охранная зона ВЛ-0,4 кВ - 2 м
- охранная зона проектируемого подземного газопровода низкого - 2 м
- охранная зона канализации (К) - 2 м
- подземный кабель связи - 2 м
- охранная зона теплотрассы (Т) - 2 м
- охранная зона водопровода (В) - 2 м
- ГРПШ (охранная зона - территория, ограниченная замкнутой линией, проведённой на расстоянии 10 метров от ограждения).

1. Границы охранной зоны газопровода - вдоль трассы наружных газопроводов - в виде территории, ограниченной условными линиями, проходящими на расстоянии 2,0м с каждой стороны газопровода (Постановление Правительства РФ №1101 от 22.12.11, п.7)
2. На земельных участках, входящих в охранную зону, запрещено:
- строить объекты жилищно-гражданского и производственного назначения;
 - устраивать склады и склады;
 - ограждать и перегораживать охранные зоны (Постановление Правительства РФ №1101 от 22.12.11, п.14)

3. Минимальное расстояние:

 - от фундаментов опор 0,4кВ до подземного газопровода выполнить не менее 1,0м (ПУЗ, п.24.61);
 - от фундаментов опор 6,0-10,0кВ до подземного газопровода - 2,5м (ПУЗ, п.25.288, примечание при прокладке по улицам городов ввиду стесненности)

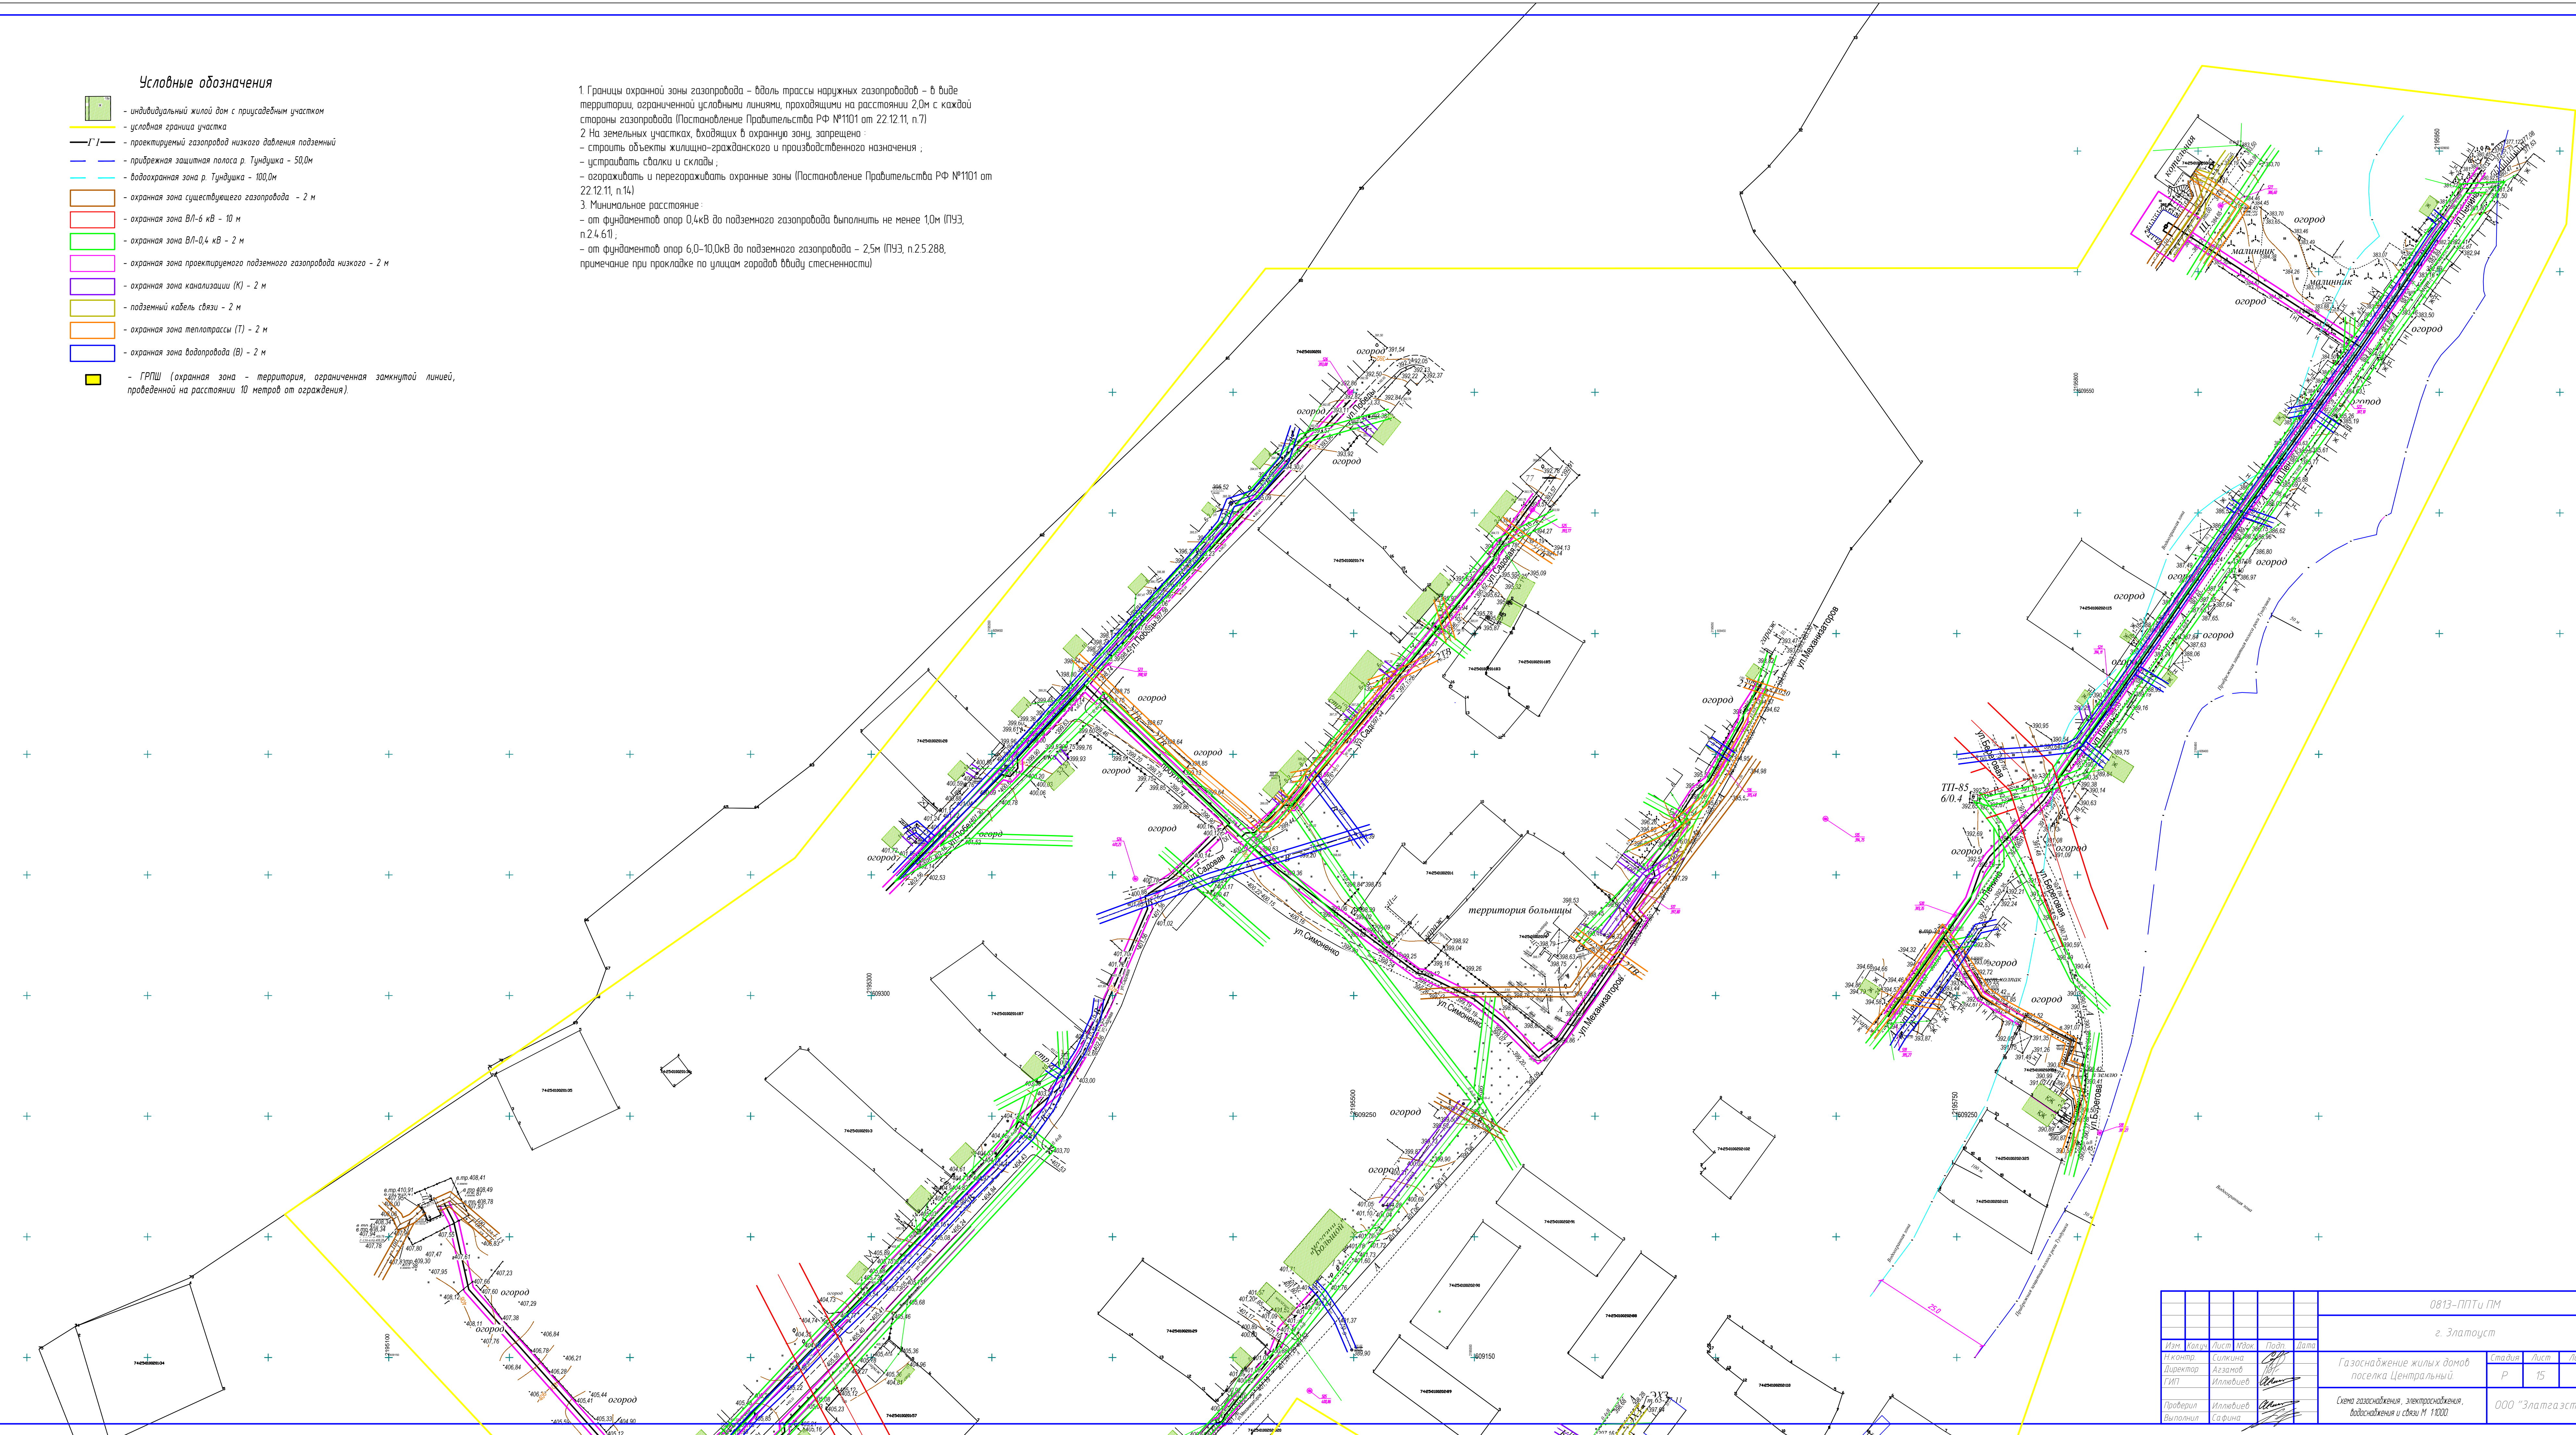

						0813-ПТТ-ПМ			
						г. Златоуст			
Изм.	Колуч.	Лист	Число	Подп.	Дата	Газоснабжение жилых домов поселка Центральный	Стация	Лист	Листов
Исполн.	Силина	Лист	Лист	Лист	Лист		Р	15	
Директор	Агапов	Лист	Лист	Лист	Лист		Схема газоснабжения, электроснабжения, водоснабжения и связи М 1:1000	ООО "Златгазстрой"	
ГИП	Ильиных	Лист	Лист	Лист	Лист				
Проверил	Ильиных	Лист	Лист	Лист	Лист				
Выполнил	Силина	Лист	Лист	Лист	Лист				