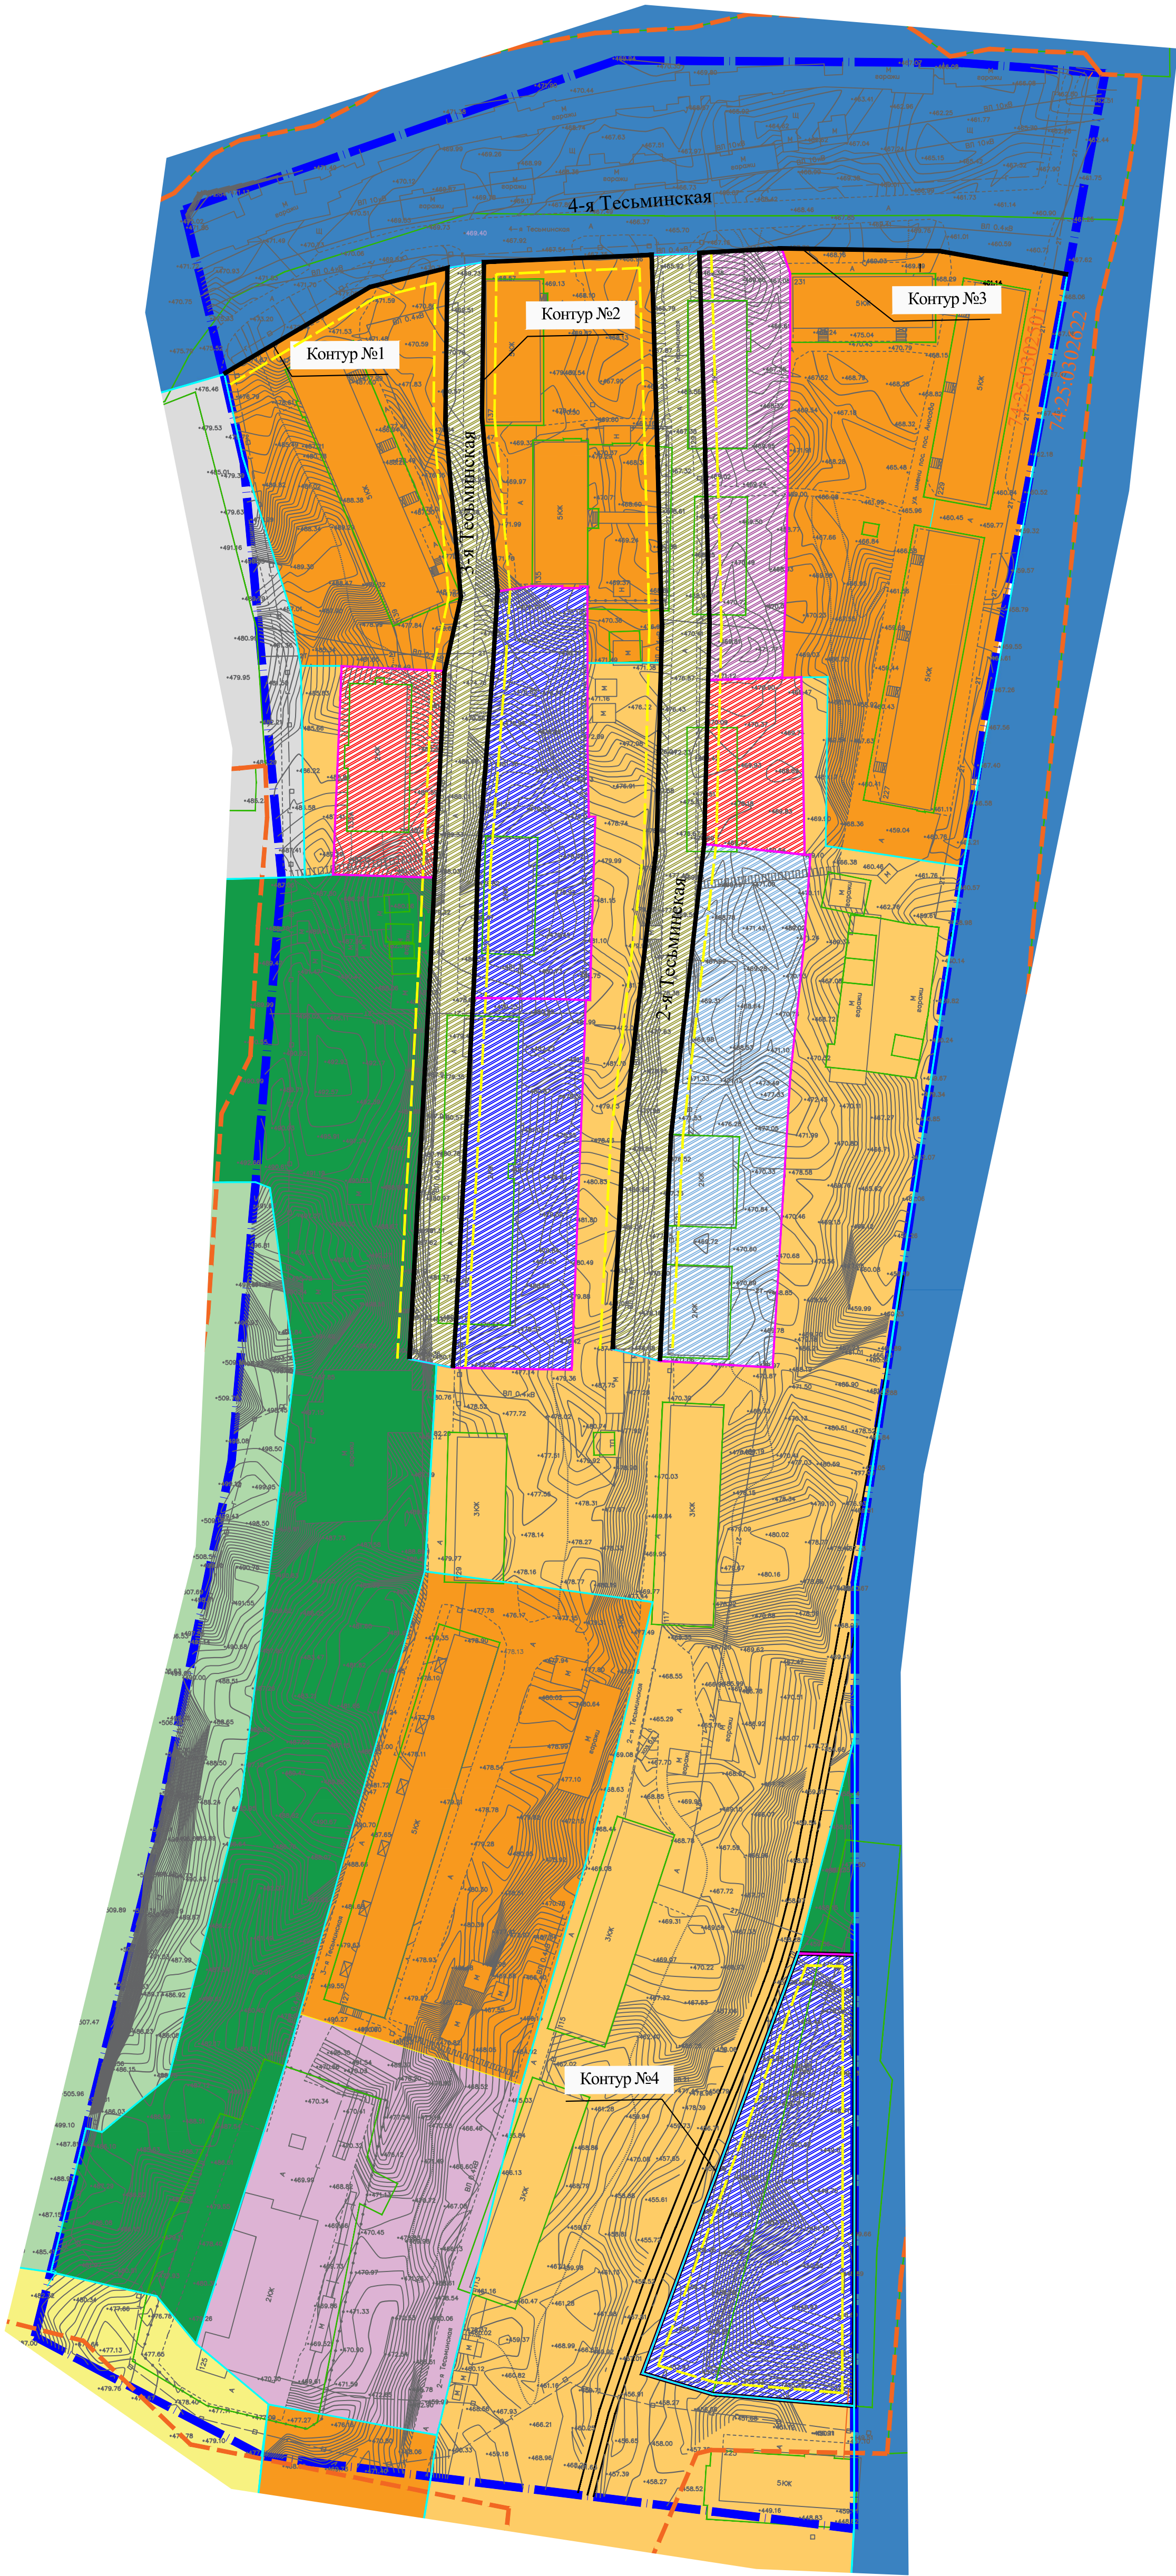
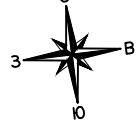


Условные обозначения:

- Границы**
- границы проектирования
 - границы существующих земельных участков согласно ЕПН без изменений
 - границы существующего кадастрового квартала
 - устанавливаемые красные линии
 - граница отступа от красных линий
 - условные номера существующих кадастровых кварталов
 - существующие трамвайные линии

- Границы планируемых элементов планировочной структуры:**
- зона 4-х этажной двухсекционной многоквартирной жилой застройки
 - зона 4-х этажной трехсекционной многоквартирной жилой застройки
 - зона под спорт
 - территория общего пользования
 - зона транспортной инфраструктуры

- Границы существующих элементов планировочной структуры:**
- зона застройки индивидуальными жилыми домами (Ж1)
 - зоны застройки малоэтажными жилыми домами (Ж2)
 - зоны застройки среднеэтажными жилыми домами (Ж3)
 - коммунально-складская зона (П2)
 - многофункциональная общественно-деловая зона (О1)
 - зона рекреационного назначения (Р1)
 - зона городских лесов (Р2)
 - зона транспортной инфраструктуры (Т)

Перечень координат характерных точек устанавливаемых красных линий

№ точек	Координаты (МСК-74)	
	X	Y
н1	610443.11	2215628.89
н2	610464.82	2215665.92
н3	610469.47	2215685.37
н4	610430.47	2215684.62
н5	610386.52	2215688.30
н6	610368.01	2215684.13
н7	610316.01	2215681.30
н8	610294.57	2215680.22
н9	610194.92	2215674.31

№ точек	Координаты (МСК-74)	
	X	Y
н1	610192.65	2215685.25
н2	610203.62	2215686.07
н3	610294.29	2215691.35
н4	610317.98	2215692.17
н5	610368.83	2215696.28
н6	610388.01	2215697.53
н7	610431.95	2215693.85
н8	610470.89	2215694.56
н9	610472.49	2215736.80
н10	610422.03	2215738.00
н11	610378.54	2215738.89
н12	610323.82	2215737.25
н13	610250.61	2215728.52
н14	610197.11	2215725.51

№ точек	Координаты (МСК-74)	
	X	Y
н1	610194.07	2215737.38
н2	610251.13	2215740.52
н3	610324.15	2215749.22
н4	610379.06	2215750.88
н5	610422.55	2215749.99
н6	610472.93	2215748.80
н7	610473.95	2215769.53
н8	610473.07	2215809.27
н9	610468.62	2215833.33
н10	610466.98	2215841.57

№ точек	Координаты (МСК-74)	
	X	Y
н1	609933.97	2215749.25
н2	609939.30	2215731.65
н3	610044.79	2215771.37
н4	610044.36	2215785.65
н5	609930.78	2215784.91

Примечания:

- 1). Система координат - МСК 74.
- 2). Существующие красные линии **отсутствуют**.
- 3). Устанавливаемые красные линии **предусматриваются**.
- 4). Отменяемые красные линии **не предусматриваются**.

						Раздел 1. "Проект планировки территории. Графическая часть"		
						Документация по планировке территории, осуществляемую на основании решения органа местного самоуправления Территория улиц в г. Златоусте Челябинской области: ул. 2-я Тесьминская, ул. 3-я Тесьминская, ул. им. П.П. Аносова		
Изм.	Колуч	Лист	Редок	Подпись	Дата	Основная часть.	Стация	Лист
Ген.директор	Пасыков А.В.				2025		ППТ	1
Разработал	Абраменко Е.Н.				2025	Чертеж планировки территории М 1:1000	ООО «ЗЕНИТ»	