
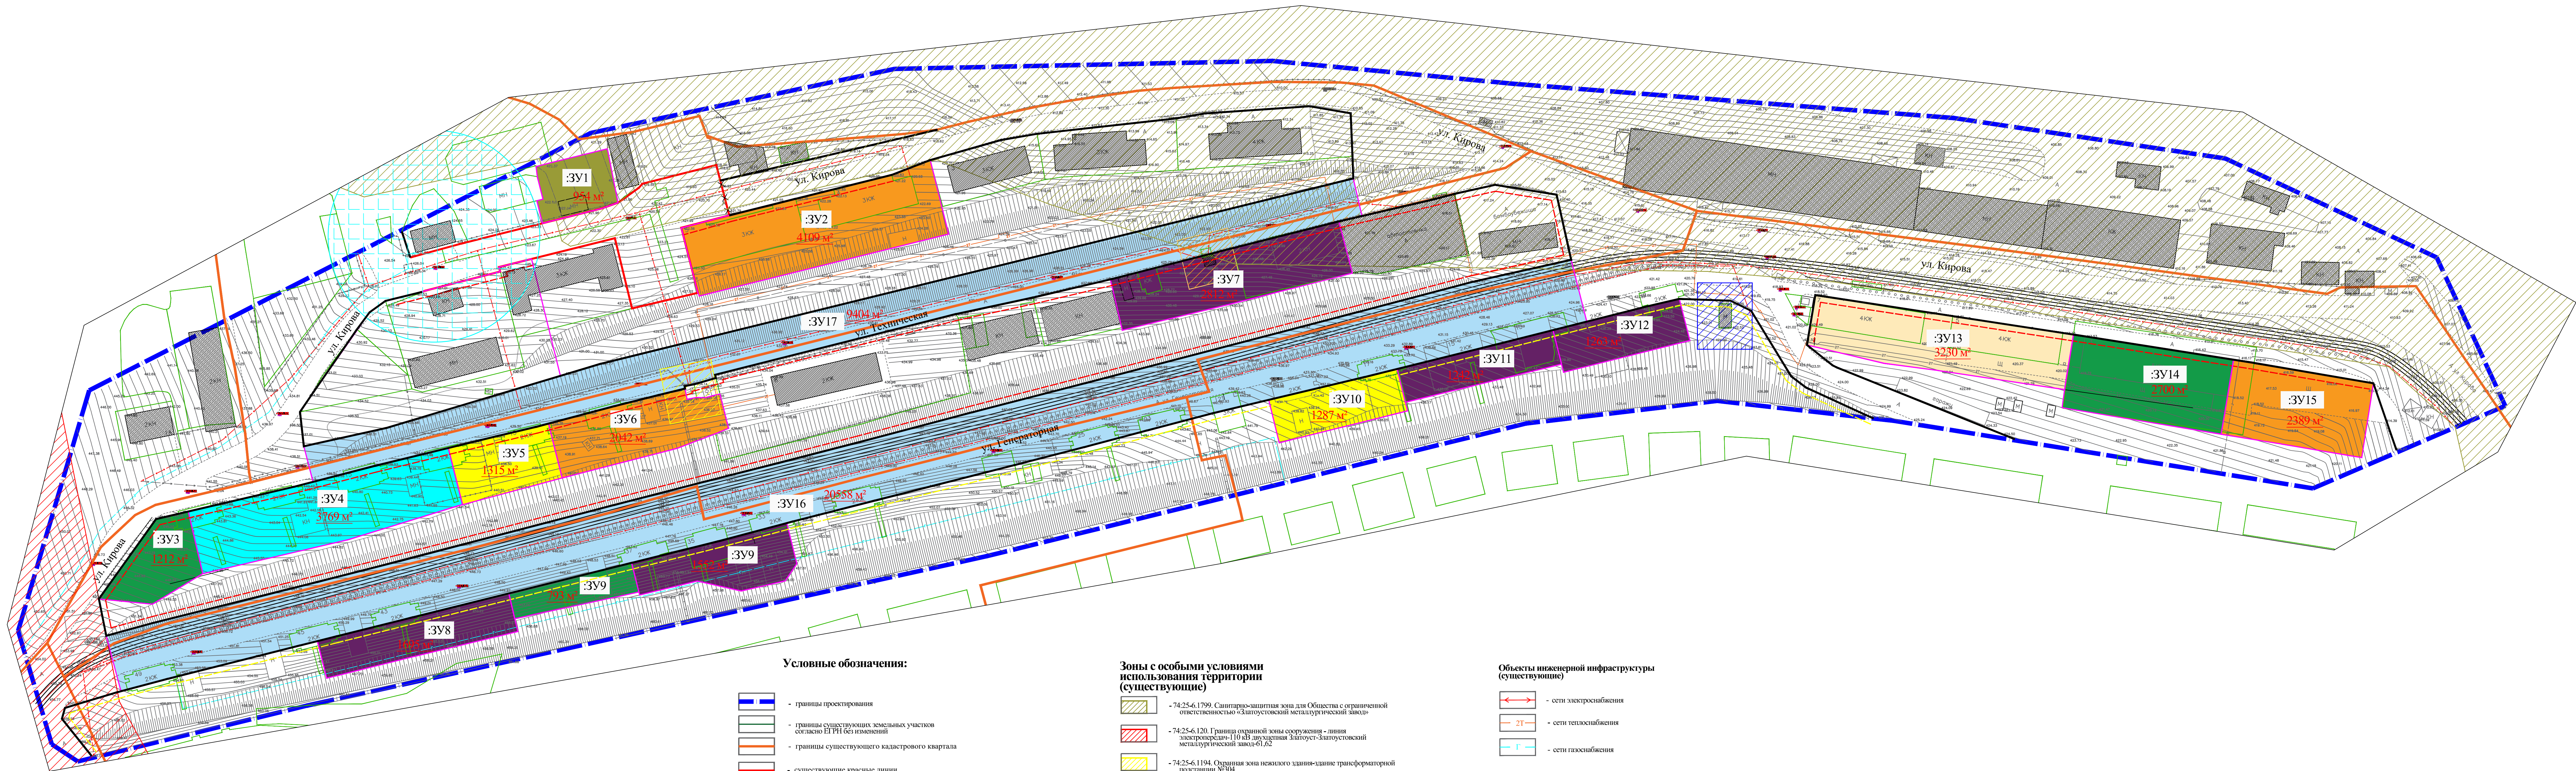


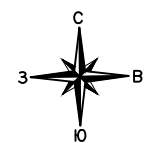

Условные обозначения:

- границы проектирования
- границы существующих земельных участков согласно ЕПН без изменений
- границы существующего кадастрового квартала
- существующие красные линии
- отменяемые красные линии
- устанавливаемые красные линии
- границы зон планируемого размещения объектов капитального строительства
- существующие трамвайные линии
- границы образуемого земельного участка под многоквартирный жилой дом
- границы образуемого земельного участка под общественое питание
- границы образуемого земельного участка под территорию общего пользования
- границы образуемого земельного участка под общественно-деловую застройку
- границы образуемого земельного участка под спорт
- границы образуемого земельного участка под рекреацию
- границы образуемого земельного участка под производство
- границы образуемого земельного участка под транспортное обслуживание
- условный номер образуемого земельного участка

5761 м² - общая площадь образуемого земельного участка под объекты капитального строения

Зоны с особыми условиями использования территории (существующие)

- 74-25-6.1799. Санитарно-защитная зона для Общества с ограниченной ответственностью «Златоустовский металлургический завод»
- 74-25-6.120. Границы охранной зоны сооружения - линия электропередач - 110 кВ, пролегающая Златоуст-Златоустовский металлургический завод-61,62
- 74-25-6.1194. Охранная зона нежилого здания-здание трансформаторной подстанции №304
- 74-25-6.242. Охранная зона нежилого здания-трансформаторная подстанции №303
- 74-25-6.760. Охранная зона трансформаторной подстанции №308
- Санитарно-защитная зона от котельной блочно-модульной - 50 м.

Объекты инженерной инфраструктуры (существующие)

- сети электроснабжения
- 2Г - сети теплоснабжения
- Г - сети газоснабжения

Примечания:

- 1). Ширина тротуара предусмотрена - 2 м.
- 2). Линии регулирования - 3 м.

						Раздел I. "Проект межевания территории. Графическая часть"				
						Документация по планировке территории, осуществляемая на основании решения органа местного самоуправления территории улиц в г. Златоусте Челябинской области: ул. им. С.М. Кирова, ул. Техническая, ул. Генераторная				
	Им.	Колуч	Лист	Резок	Подпись	Дата				
	Ген.директор		Писахов А.В.			2025		Статус	Лист	Листов
	Разработал		Морозов Е.Н.			2025		ЛМТ	2	2
	Основная часть.									
	Чертеж: межевание территории М 1:1000							ООО «ЗЕНИТ»		